


BAŞİSKELİ BELEDİYESİ - YENİKÖY MAHALLESİ

94 NOLU DÜZENLEME BÖLGESİ

PARSELASYON PLANI

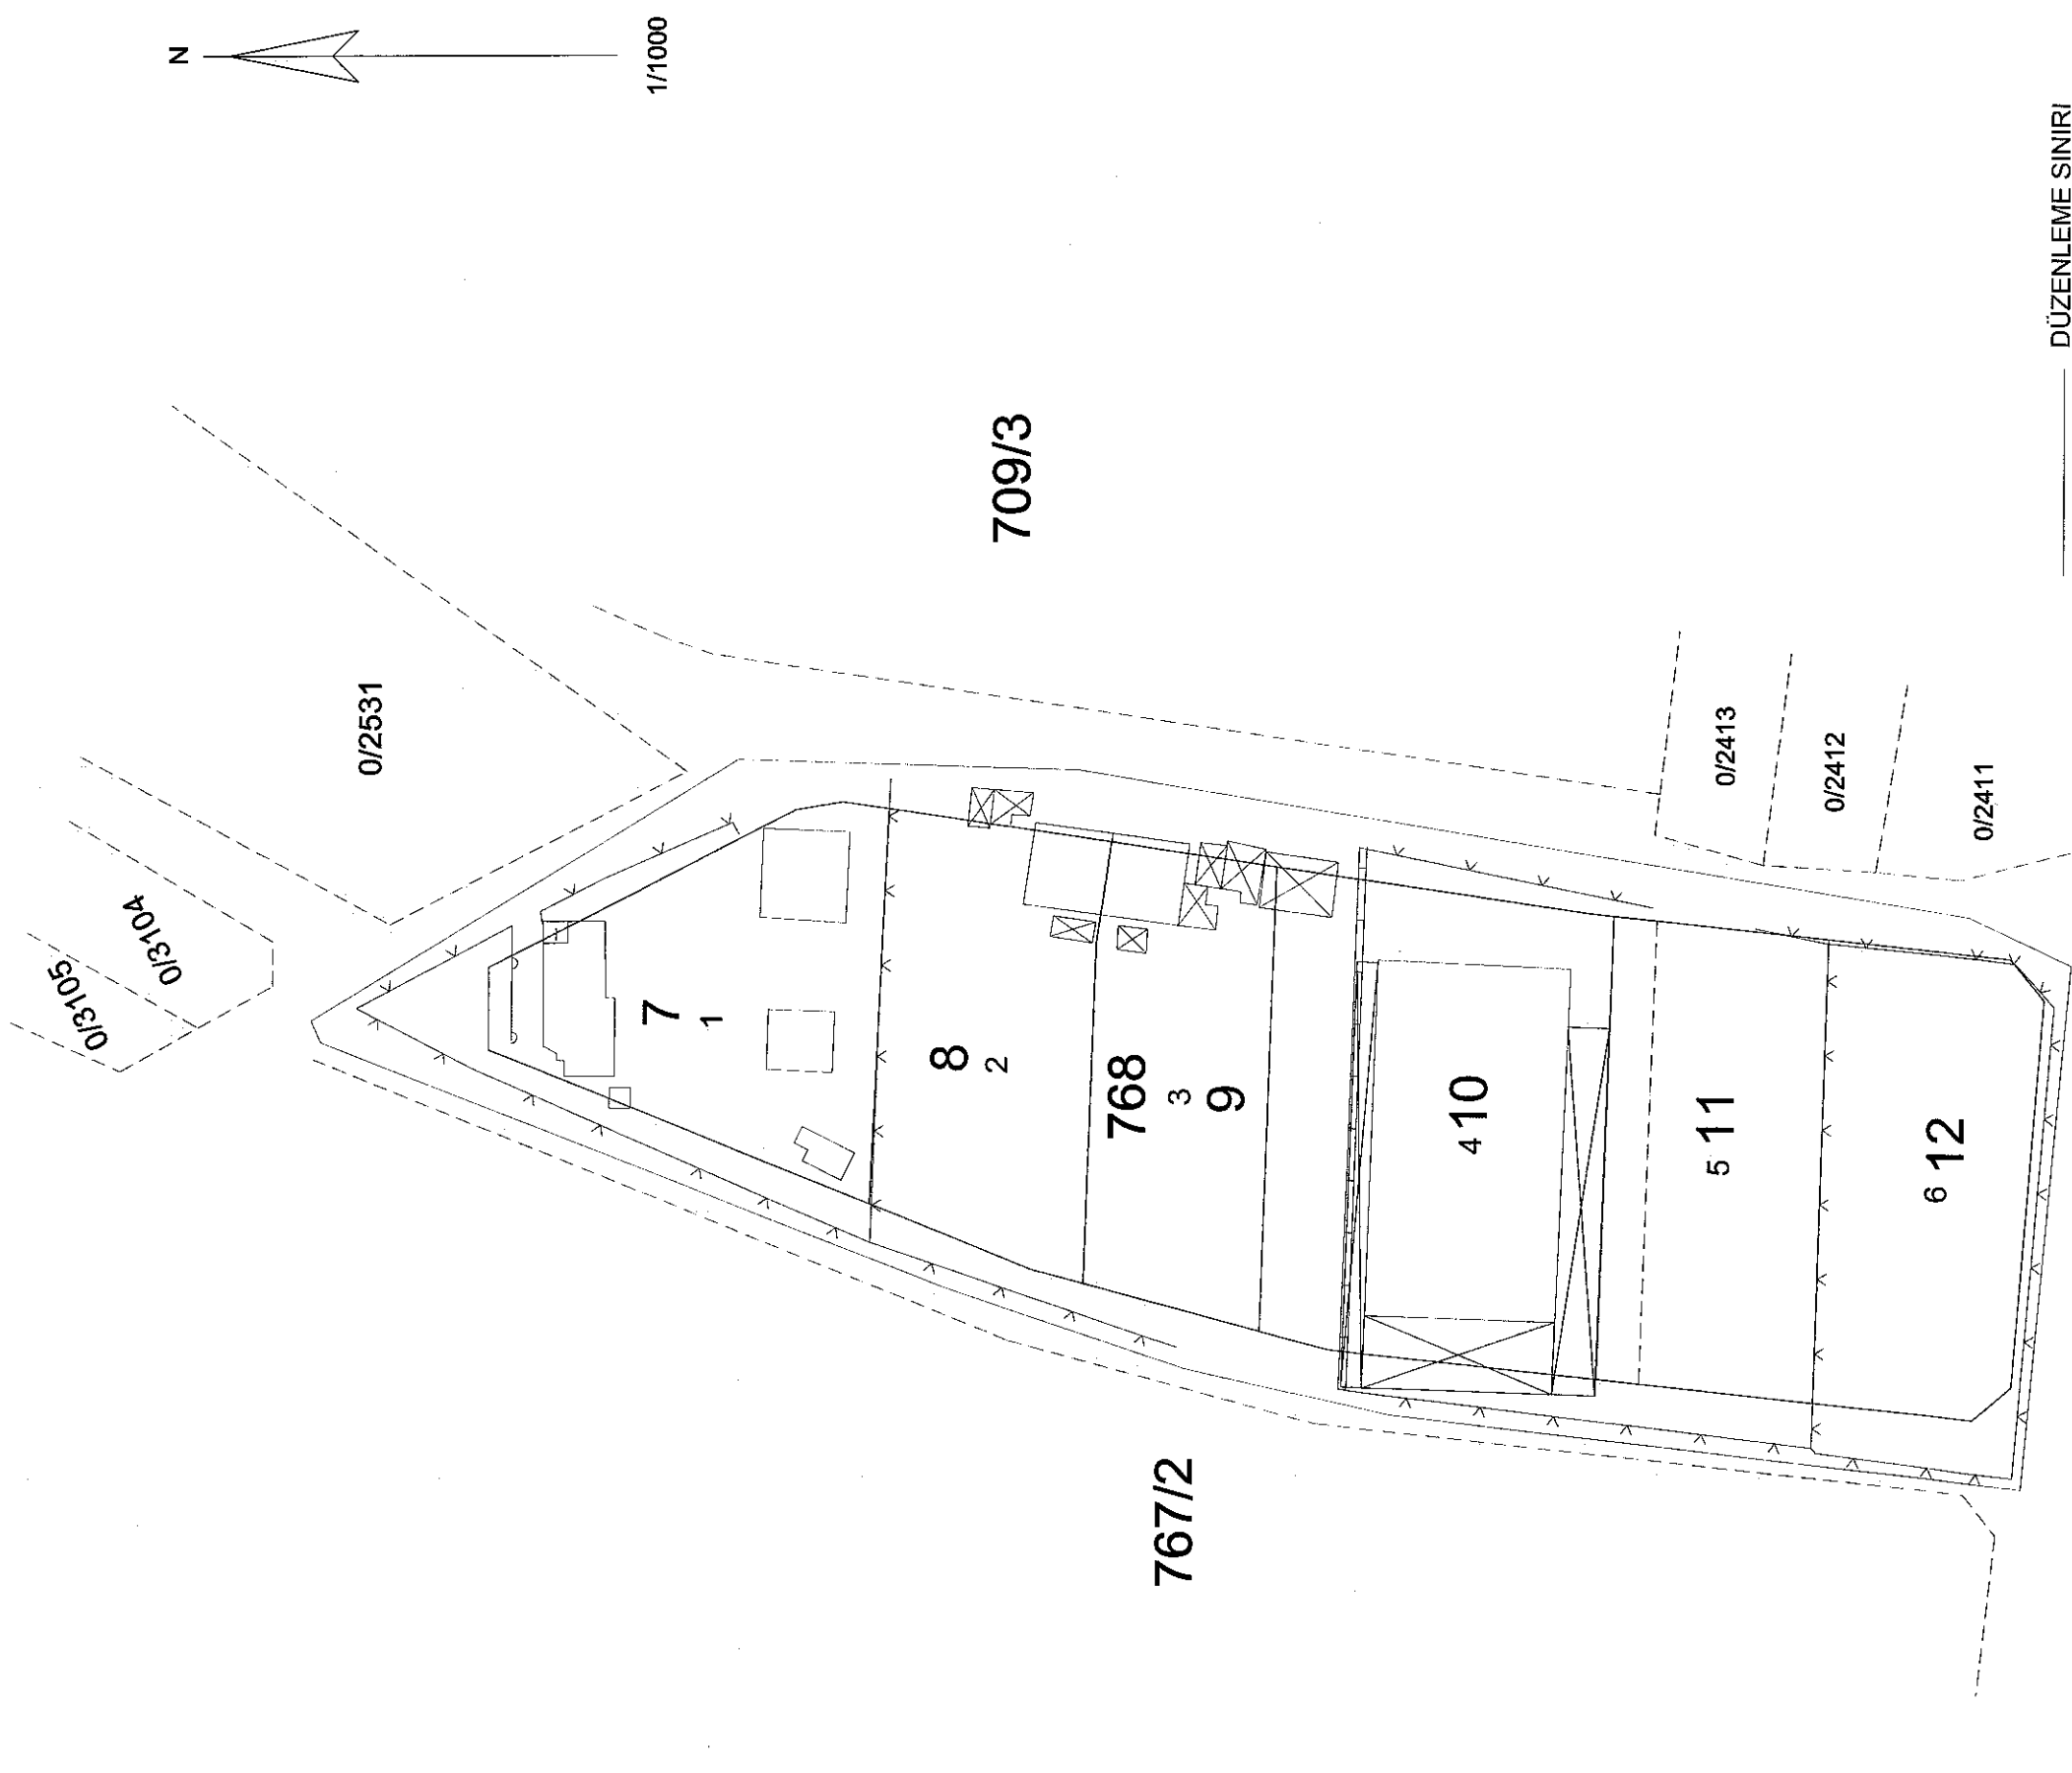

174 ADA

175 ADA

DÜZENLEYEN
NESİM R. YEŞİL
HARİTAMÜHENDİSİ

KONTROL

NALAN SÜNGÜ

EMLAK VE İSTİSKAN MÜDÜRÜ

4.17

5216 Sayılı Büyükşehir Belediyesi Kanununun
7/b Maddesi Gereğince Kocaeli Büyükşehir
Belediyesi Encümeni'nin 13.02.2020 Tarih,
19.02.2020 Sayılı Kararıyla Onaylanmıştır.

ONAY
EMER SÖYÜK
BELEDİYE BAŞKAN YARDIMCISI

ONAY
EMER SÖYÜK
BELEDİYE BAŞKAN YARDIMCISI

DÜZENLEME SINIRI

KADASTRO SINIRI

IMAR PARSELI SINIRI