


BAŞISKELE BELEDİYESİ
YUVACIK-PAŞADAĞ
101 NOLU DÜZENLEME BÖLGESİ
ASKI HARİTASI

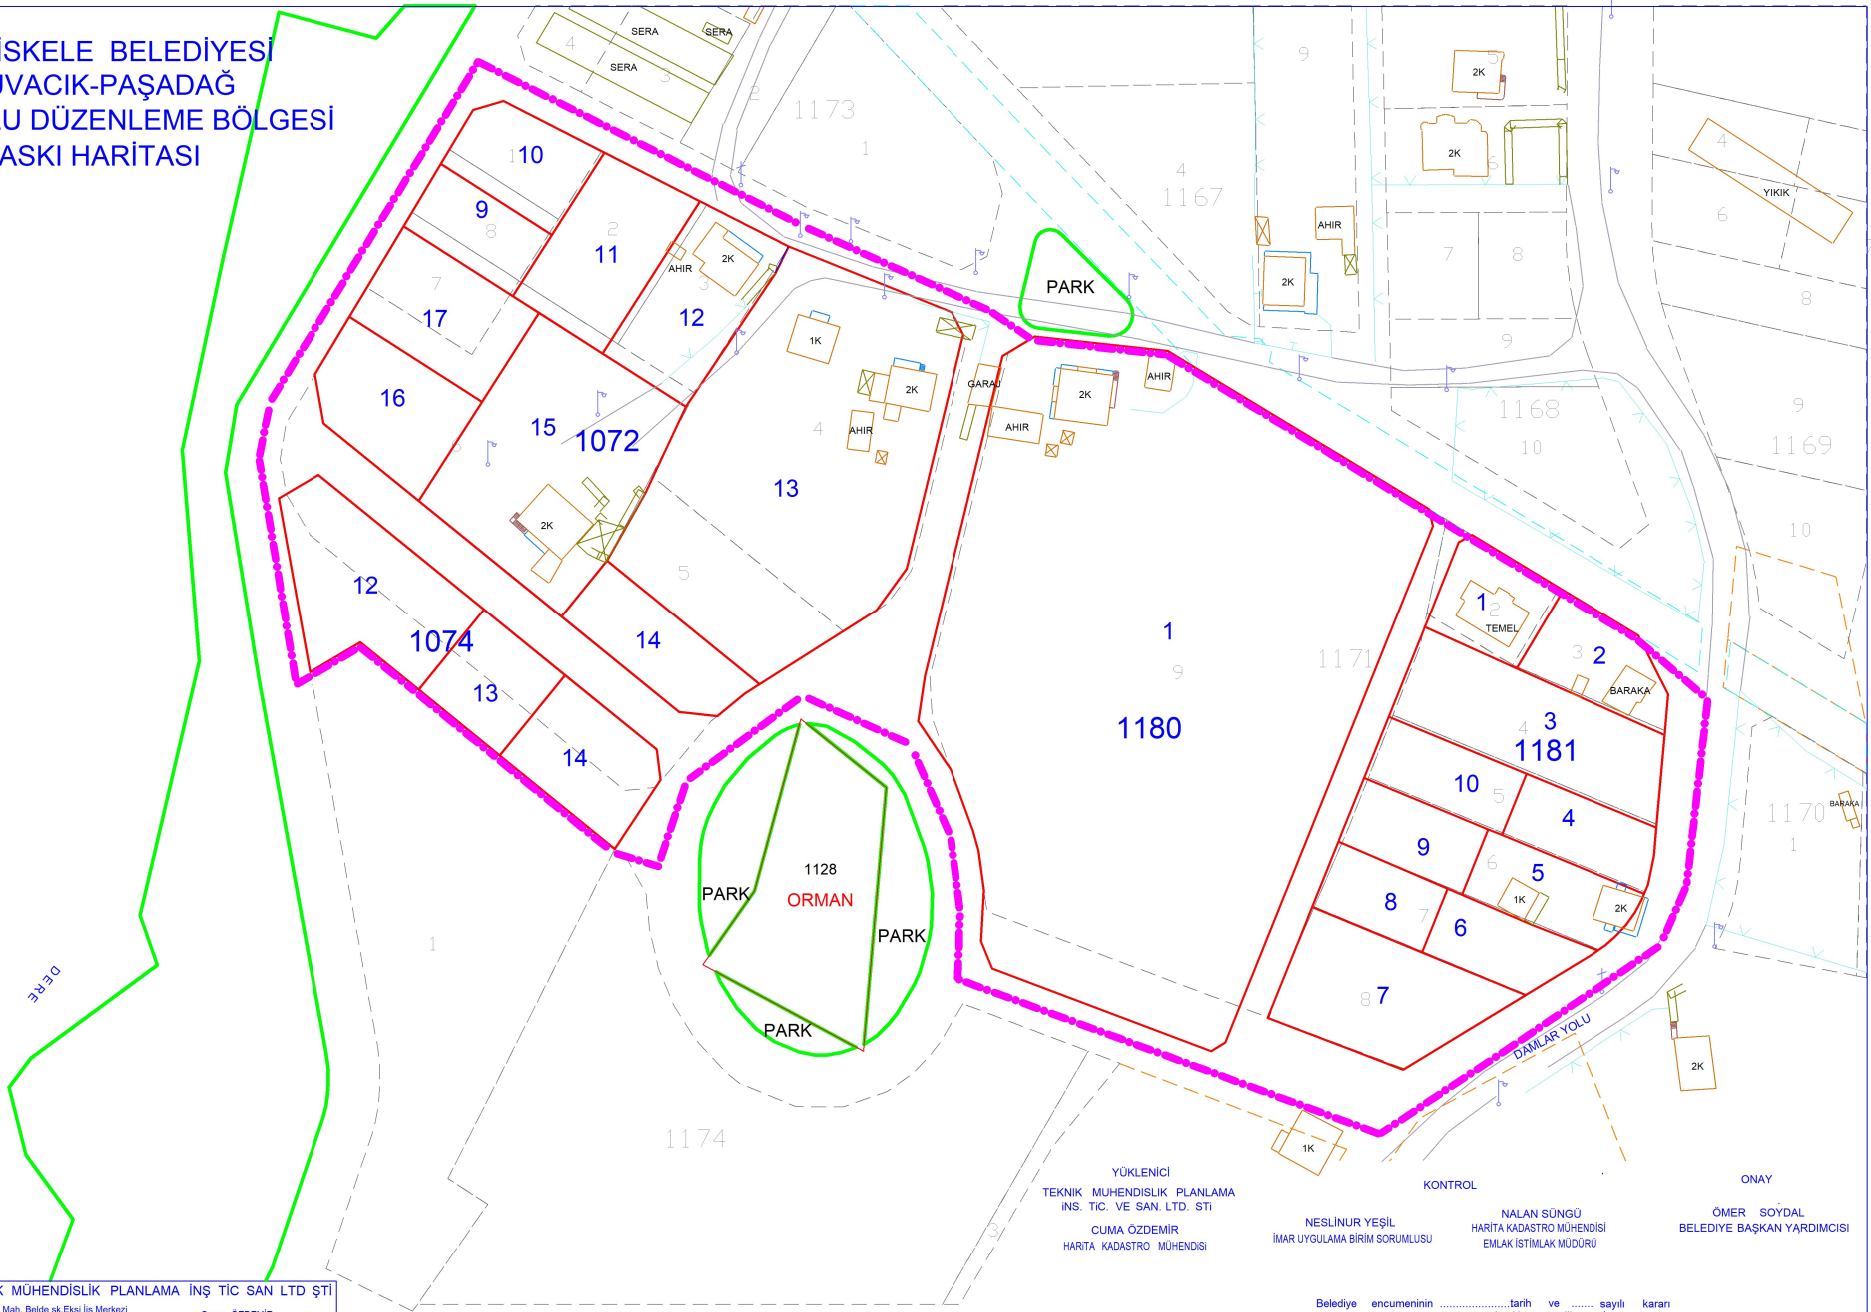

TEKNİK MÜHENDİSLİK PLANLAMA İNŞ TİC SAN LTD ŞTİ
Karabağ Mah. Beştepe sk. Ekiş İş Merkezi
Kat: 2 No: 202 ZMİT/KOCAELİ
Tel: 0262 3239082 / Fax: 0262 3249019
email: teknikplanlama@gmail.com
Cuma ÖZDEMİR
Har. Kad. Müh.
Oda Sic. No: 4850

YÜKLENİCİ
TEKNİK MÜHENDİSLİK PLANLAMA
İNS. TİC. VE SAN. LTD. ŞTİ
CUMA ÖZDEMİR
HARİTA KADASTRO MÜHENDİSİ

KONTROL
NESLİNUR YEŞİL
İMAR UYGULAMA BİRİM SORUMLUSU

ONAY
NALAN SÜNGÜ
HARİTA KADASTRO MÜHENDİSİ
EMLAK İSTİMLAK MÜDÜRÜ

ONAY
ÖMER SOYDAL
BELEDİYE BAŞKAN YARDIMCISI

Belediye encümeninin tarih ve sayılı kararı ile belde yararına uygun olmakla tasdik olunur.