


BAŞİSKELE BELEDİYESİ
KULLAR..... MAHALLESİ
..... NOLU DÜZENLEME BÖLGESİ
ASKI HARİTASI

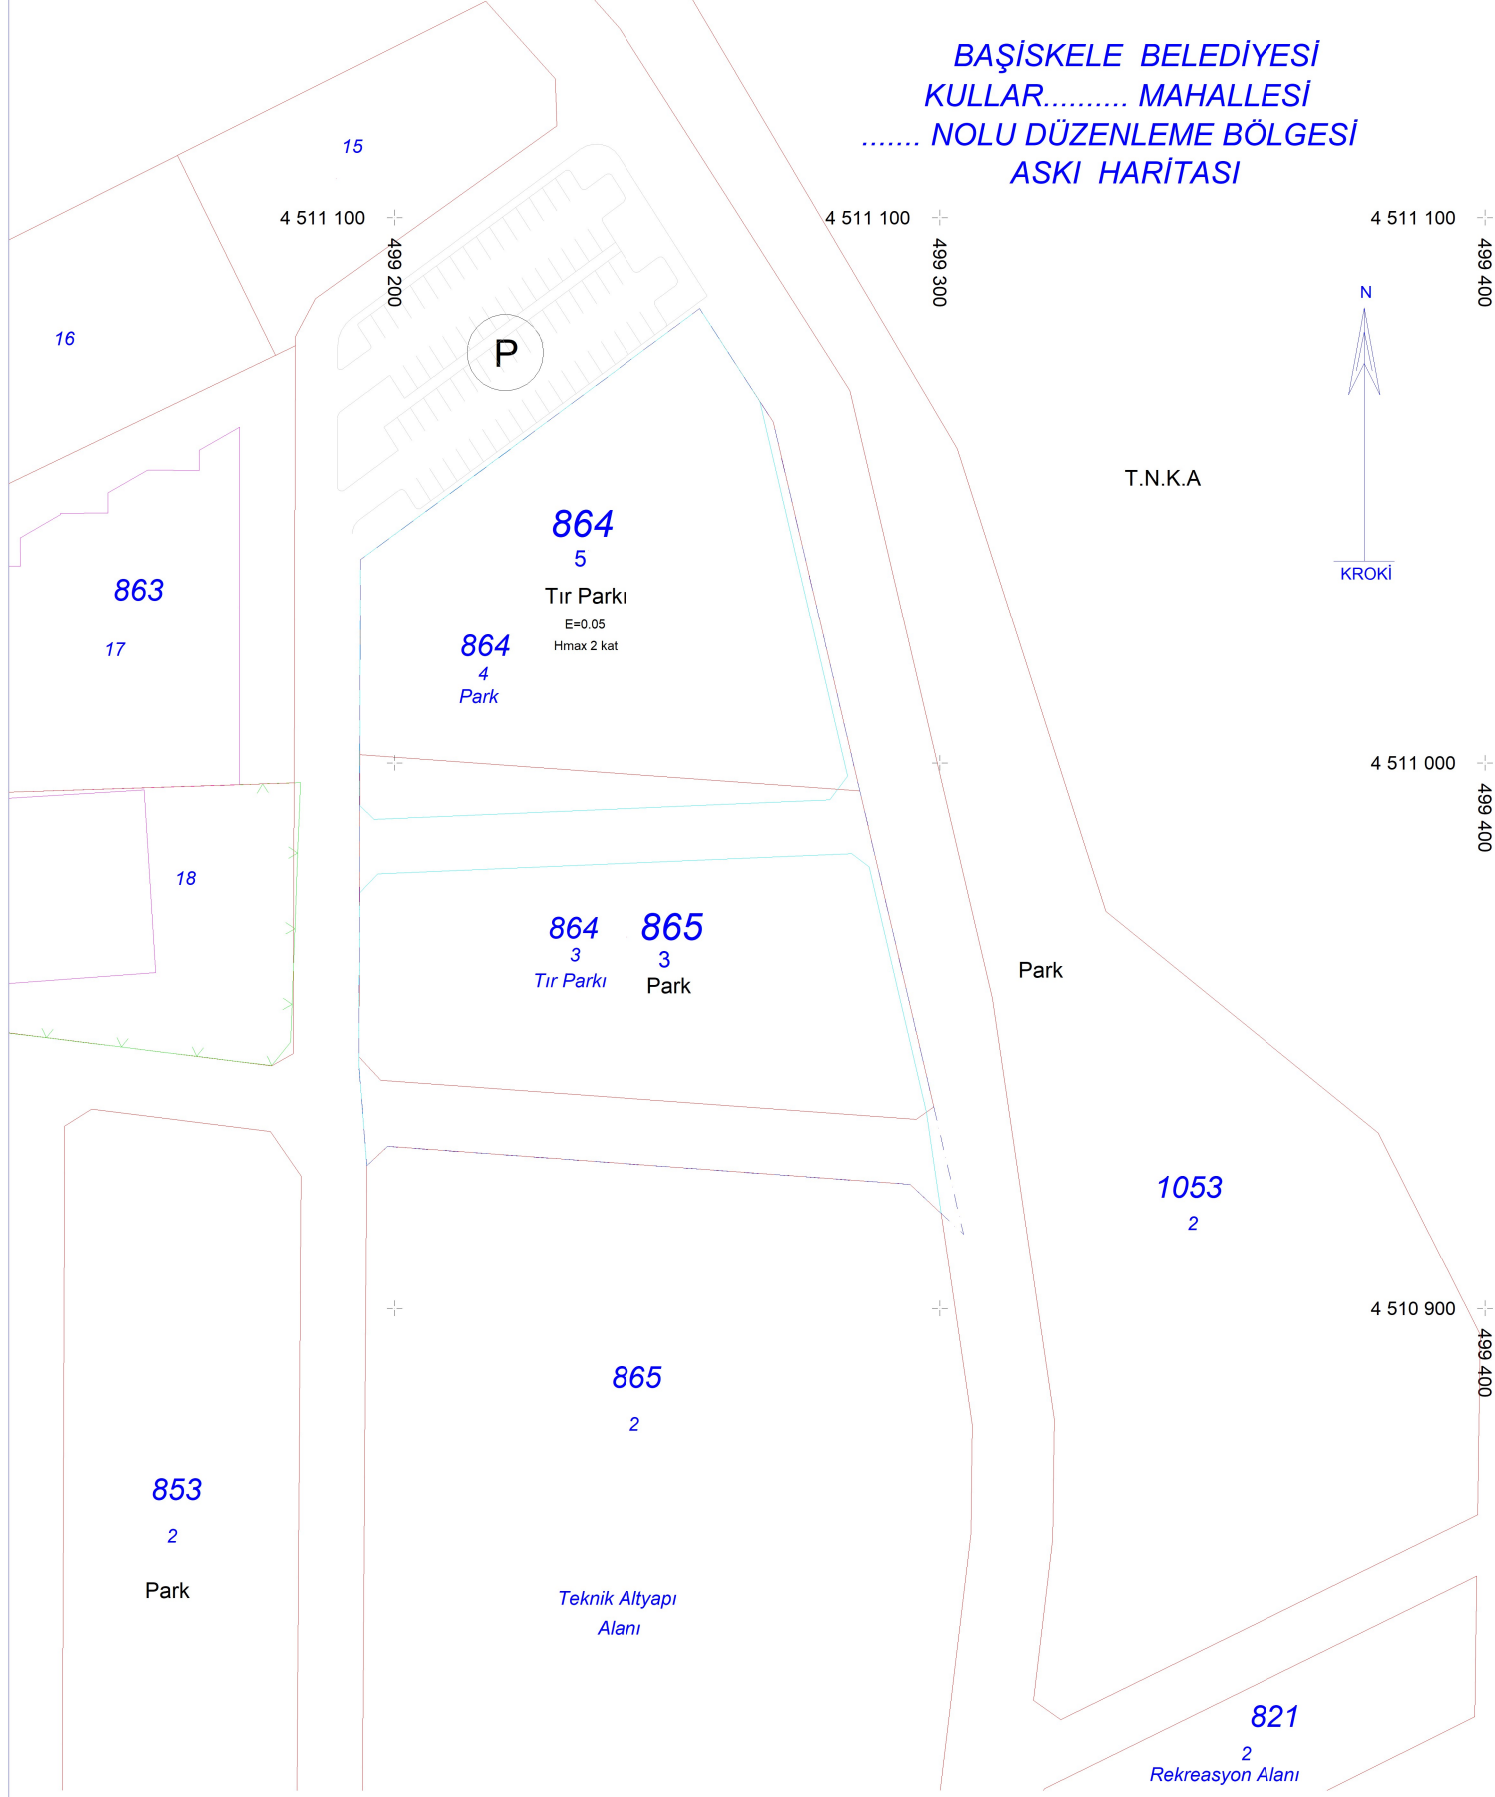

TEKNİK MÜHENDİSLİK PLANLAMA
İNS. TİC. VE SAN. LTD. ŞTİ
CUMA ÖZDEMİR
HARİTA KADASTRO MÜHENDİSİ

EGEMEN SAVAŞ
HARİTA TEKNİKERİ

NESLİNUR YEŞİL
HARİTA KADASTRO MÜHENDİSİ
İMAR UYGULAMA BİRİM SORUMLUSU

ONUR ALP KARANFİLÇİ
EMLAK İSTİMLAK MÜDÜR V.

ÖMER SOYDAL
BELEDİYE BAŞKAN YARDIMCISI



TEKNİK MÜHENDİSLİK PLANLAMA İNŞ TİC SAN LTD ŞTİ

Karabaş Mah. Belde sk.Ekşi İş Merkezi
Kat :2 No :202 İZMİT/KOCAELİ
Tel.=0262 3239082/ Fax=0262 3249019
email : teknikplanlama@gmail.com

Cuma ÖZDEMİR
Har.Kad.Müh.
Oda Sic.No: 4850

Belediye encümeninintarih ve sayılı kararı
ile belde yararına uygun olmakla tasdik olunur.