


BAŞISKELE BELEDİYESİ
KILIÇARSLAN MAH.
124 NOLU DÜZENLEME BÖLGESİ
ASKI HARİTASI

4 504 800
492 300

4 504 700
492 300

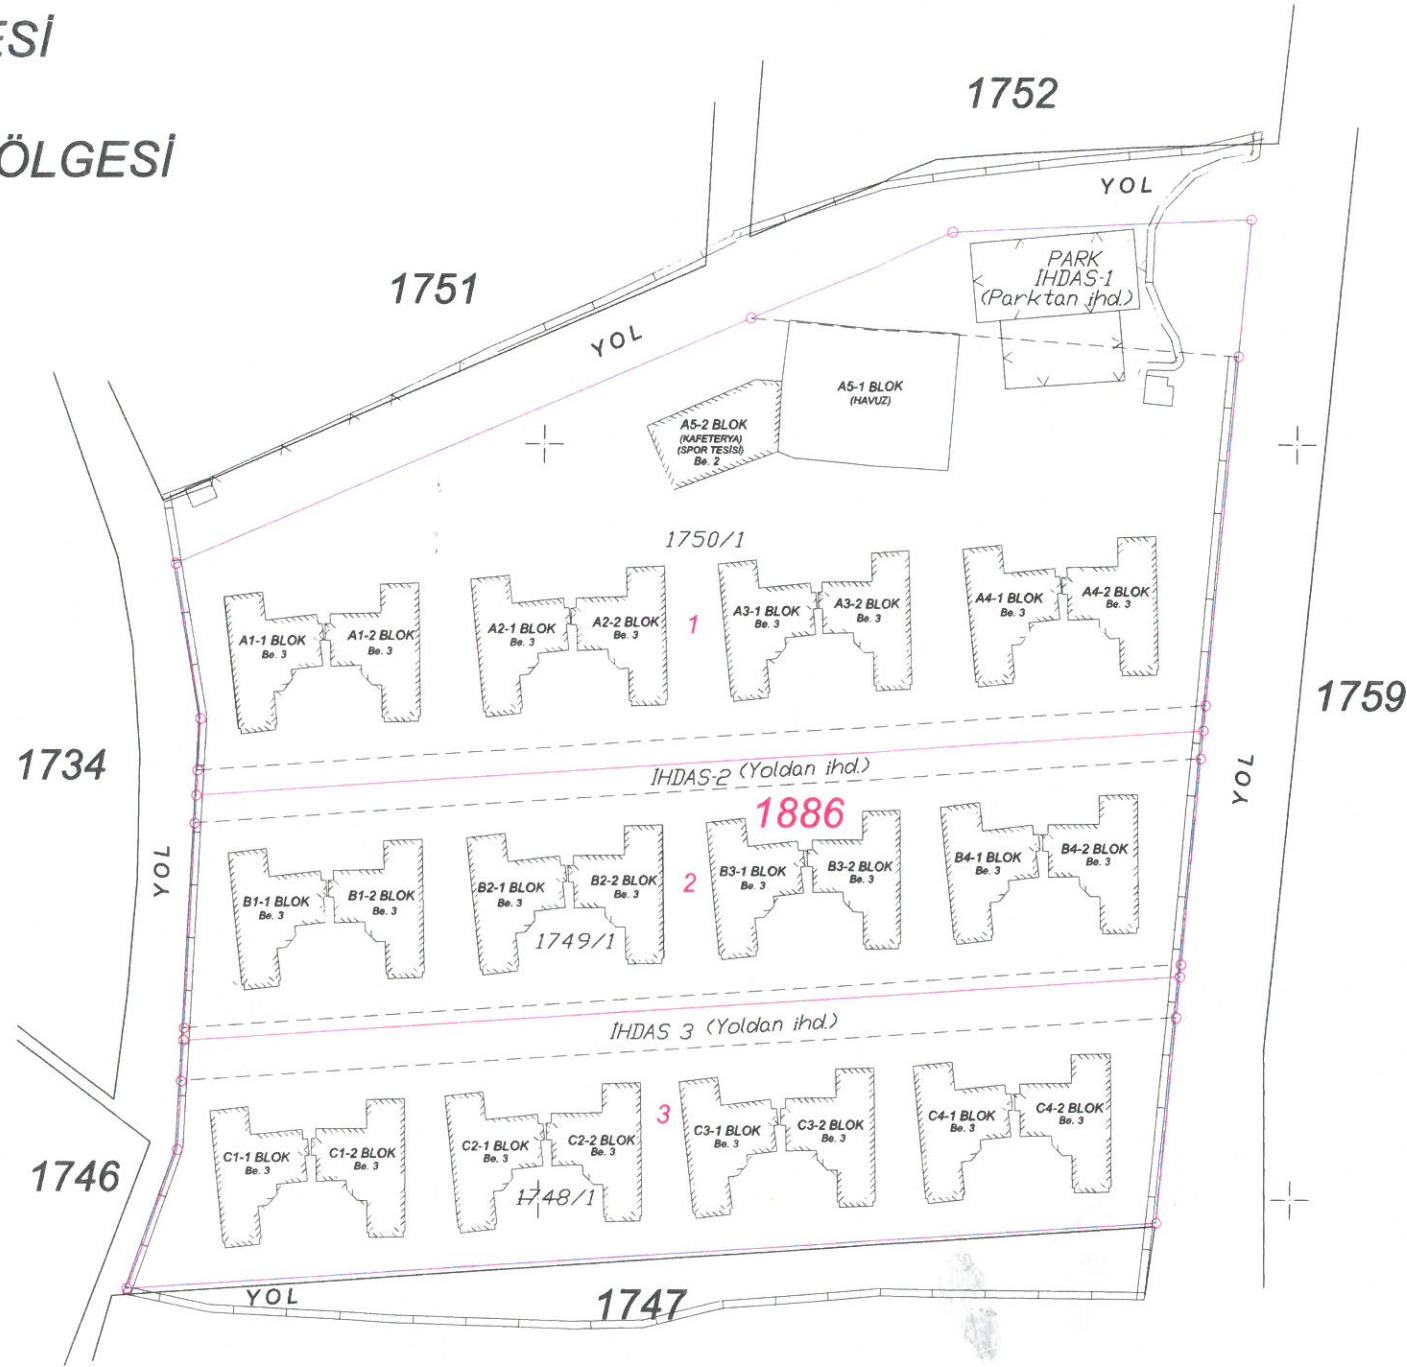

----- Düzenleme Sınırı

----- İmar Parselleri

----- Düzenlemeye Giren Parsel Hattı

----- Düzenleme Dışı Komşu Parsel Hattı

YÜKLENİCİ

TEKNİK MÜHENDİSLİK PLANLAMA
İNŞ. TİC. VE SAN. LTD. ŞTİ.

CUMA ÖZDEMİR
HARİTA KADASTRO MÜHENDİSİ

KONTROL

EGEMEN SAVAŞ
HARİTA TEKNİKERİ

NEŞLİNUR YEŞİL
HARİTA MÜHENDİSİ

ONUR ALP KARANFİLCİ
EMLAK İSTİMLAK MÜDÜR V.

ONAY

ÖMER SOYDAL
BELEDİYE BAŞKAN YARDIMCISI

Belediye encümeninintarih ve sayılı kararı ile belde yararına uygun olmakla tasdik olunur.

TEKNİK MÜHENDİSLİK PLANLAMA
İNŞ. TİC. SAN. LTD. ŞTİ.

Karabaş Mah. Şehabettin Bilgisu Cad.
Dost Apt. İZMİR/KOCAELİ
Tel. = 0532 692 66 73
email : teknikplanlama@gmail.com

4 504 600
492 400

4 504 600
492 500

4 504 600
492 600

