



BAŞİSKELE BELEDİYESİ
KILIÇARSLAN MAHALLESİ
129 NOLU DÜZENLEME BÖLGESİ
PARSELASYON PLANI

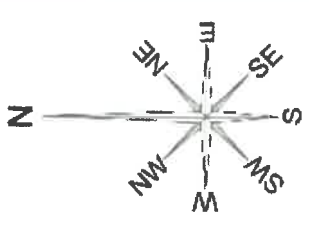

ÖLÇEK : 1/2000

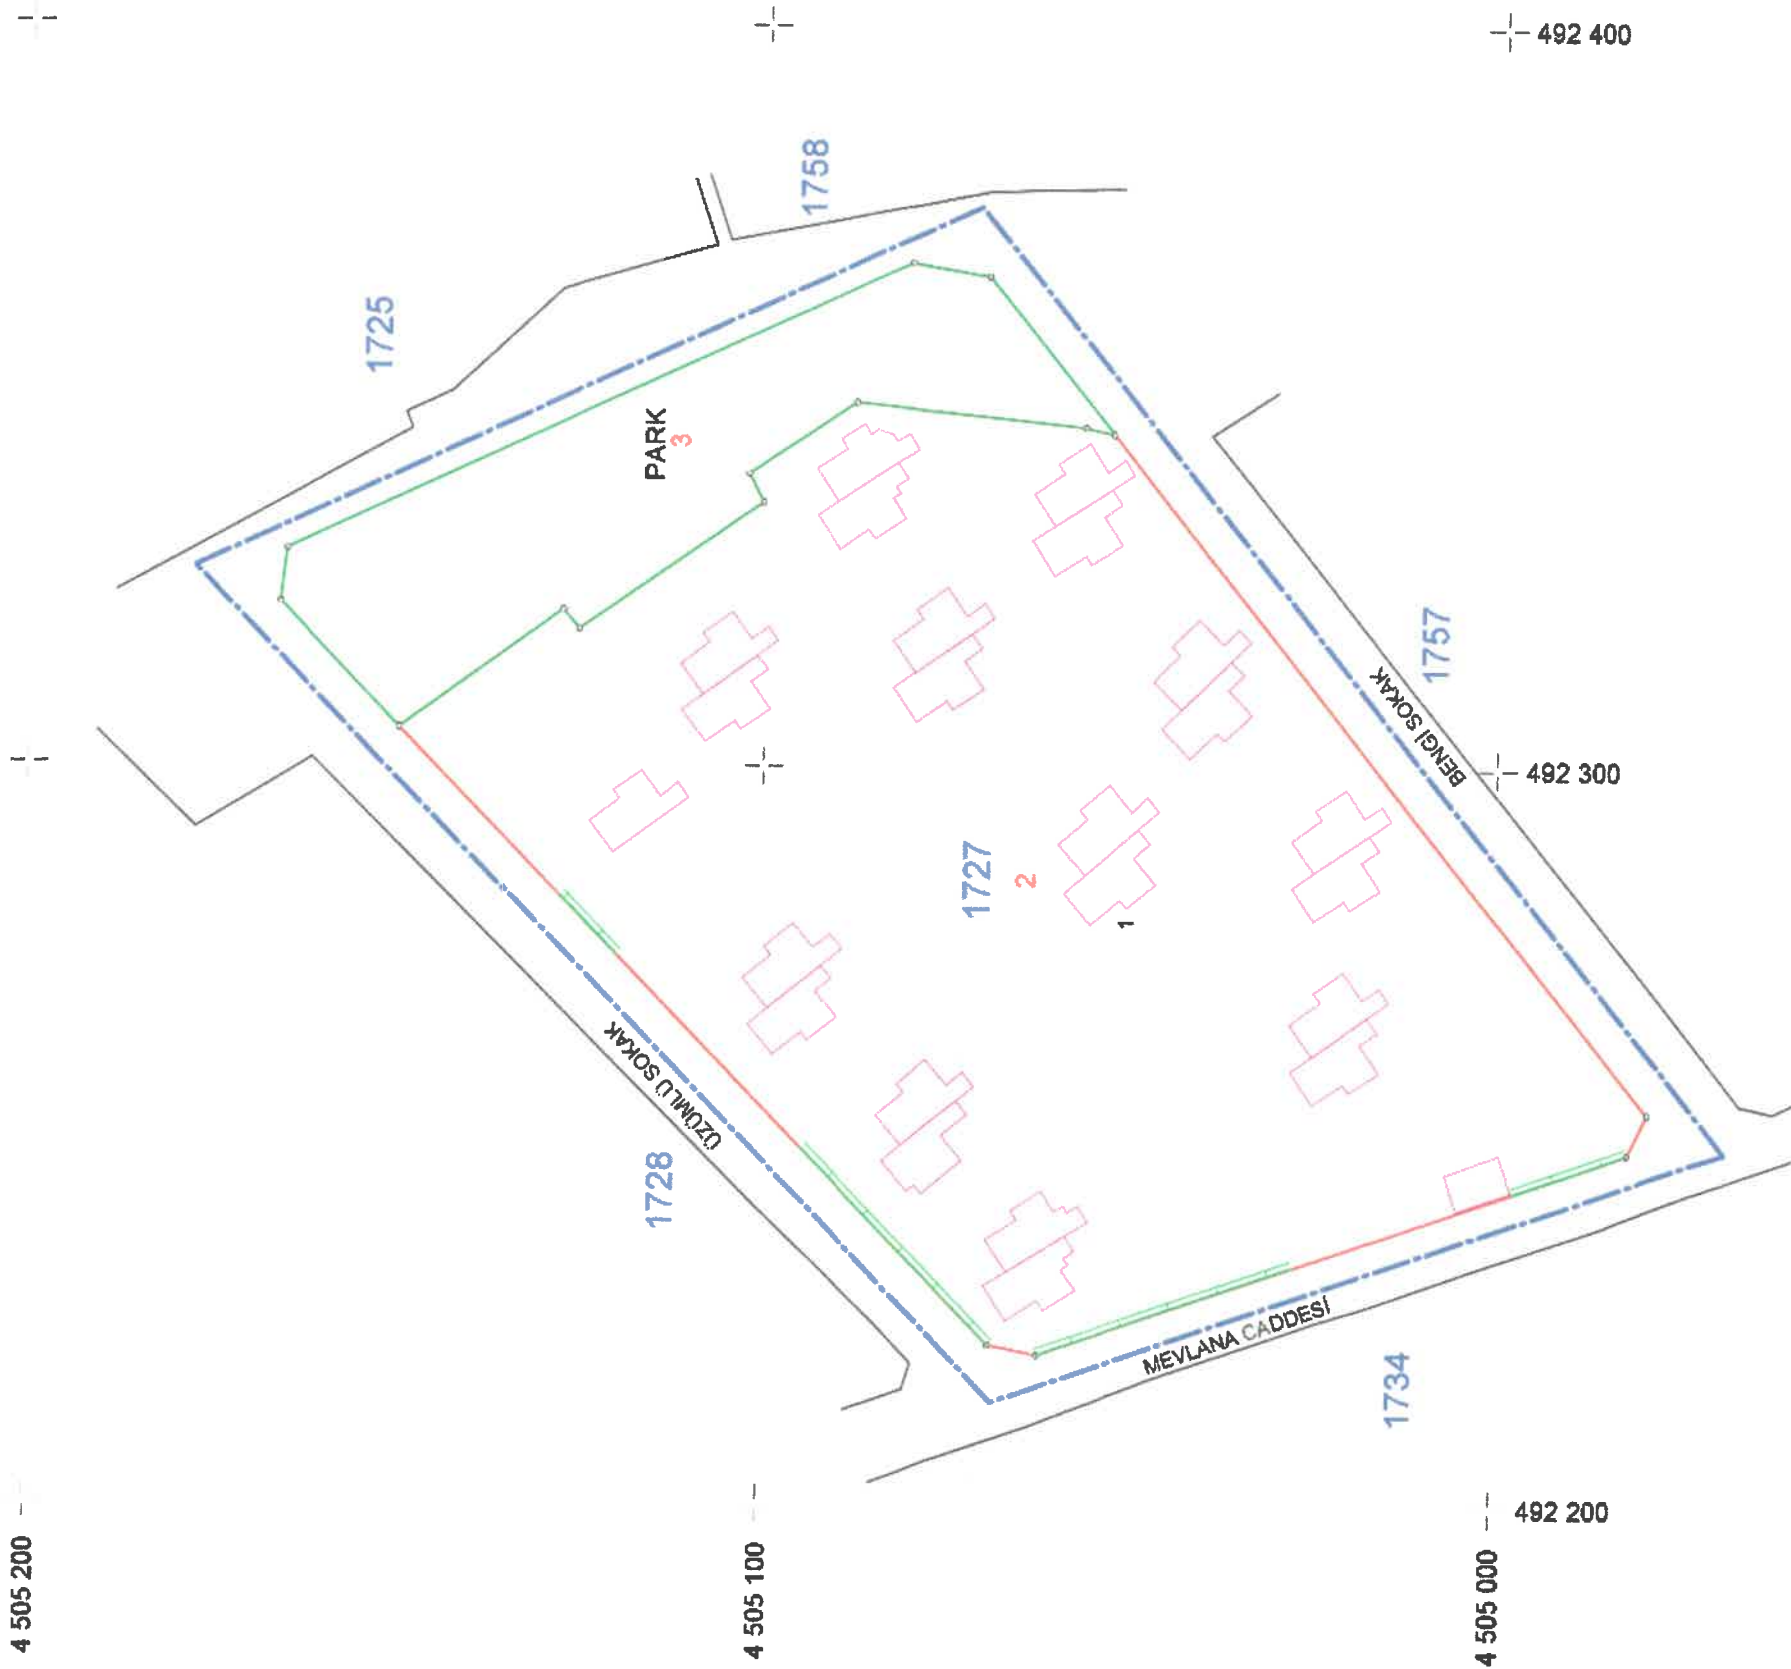

Belediye Encümeninin...../...../2023 tarih
vesayılı kararı ile belde yararına
uygun olmakla tasdik olunur.

MÜTEAHHİT

DENGE HARİTA İNŞAAT ve YAPI
ELEMANLARI SAN.TİC.LTD.ŞTİ.

Cumhuriyet Caddesi No:11
K:1 D:2-5 Kat:2
Tef: 0 212 324 44 56 (Pbx: 3547723)
Web: www.dengeharita.com.tr
E-posta: denge@dengeharita.com.tr

Yakup ÖZKAN
Harita Mühendisi

Neslihan YEŞİL
Harita Mühendisi

Onur Alp KARANFİLİ
Şehir Plancısı

Emlak İstimlak Müdürü v.

ONAY

Ömer SOYDAL
Belediye Başkan Yardımcısı

5216 Sayılı Büyükşehir Belediyesi Kanununun
7/19 Maddesi-Gereğince Kocaeli Büyükşehir
Belediyesi Encümeninin 08.03.2023 Tarih,
11.03.2023 Sayılı Kararı ile Uygun Görülmüştür.

Serkan ONUR
Harita Mühendisi