


4 509 100 + 495 600

4 509 100 + 495 700

BAŞİSKELE BELEDİYESİ YUVACIK MAHALLESİ 157 NOLU DÜZENLEME BÖLGESİ PARSELASYON PLANI

--- DÜZENLEME GİREN KADASTRO PARSELLERİ
--- DÜZENLEME DIŞI KOMŞU PARSELLER
--- İMAR PARSEL SINIRLARI
--- DÜZENLEME SINIRI

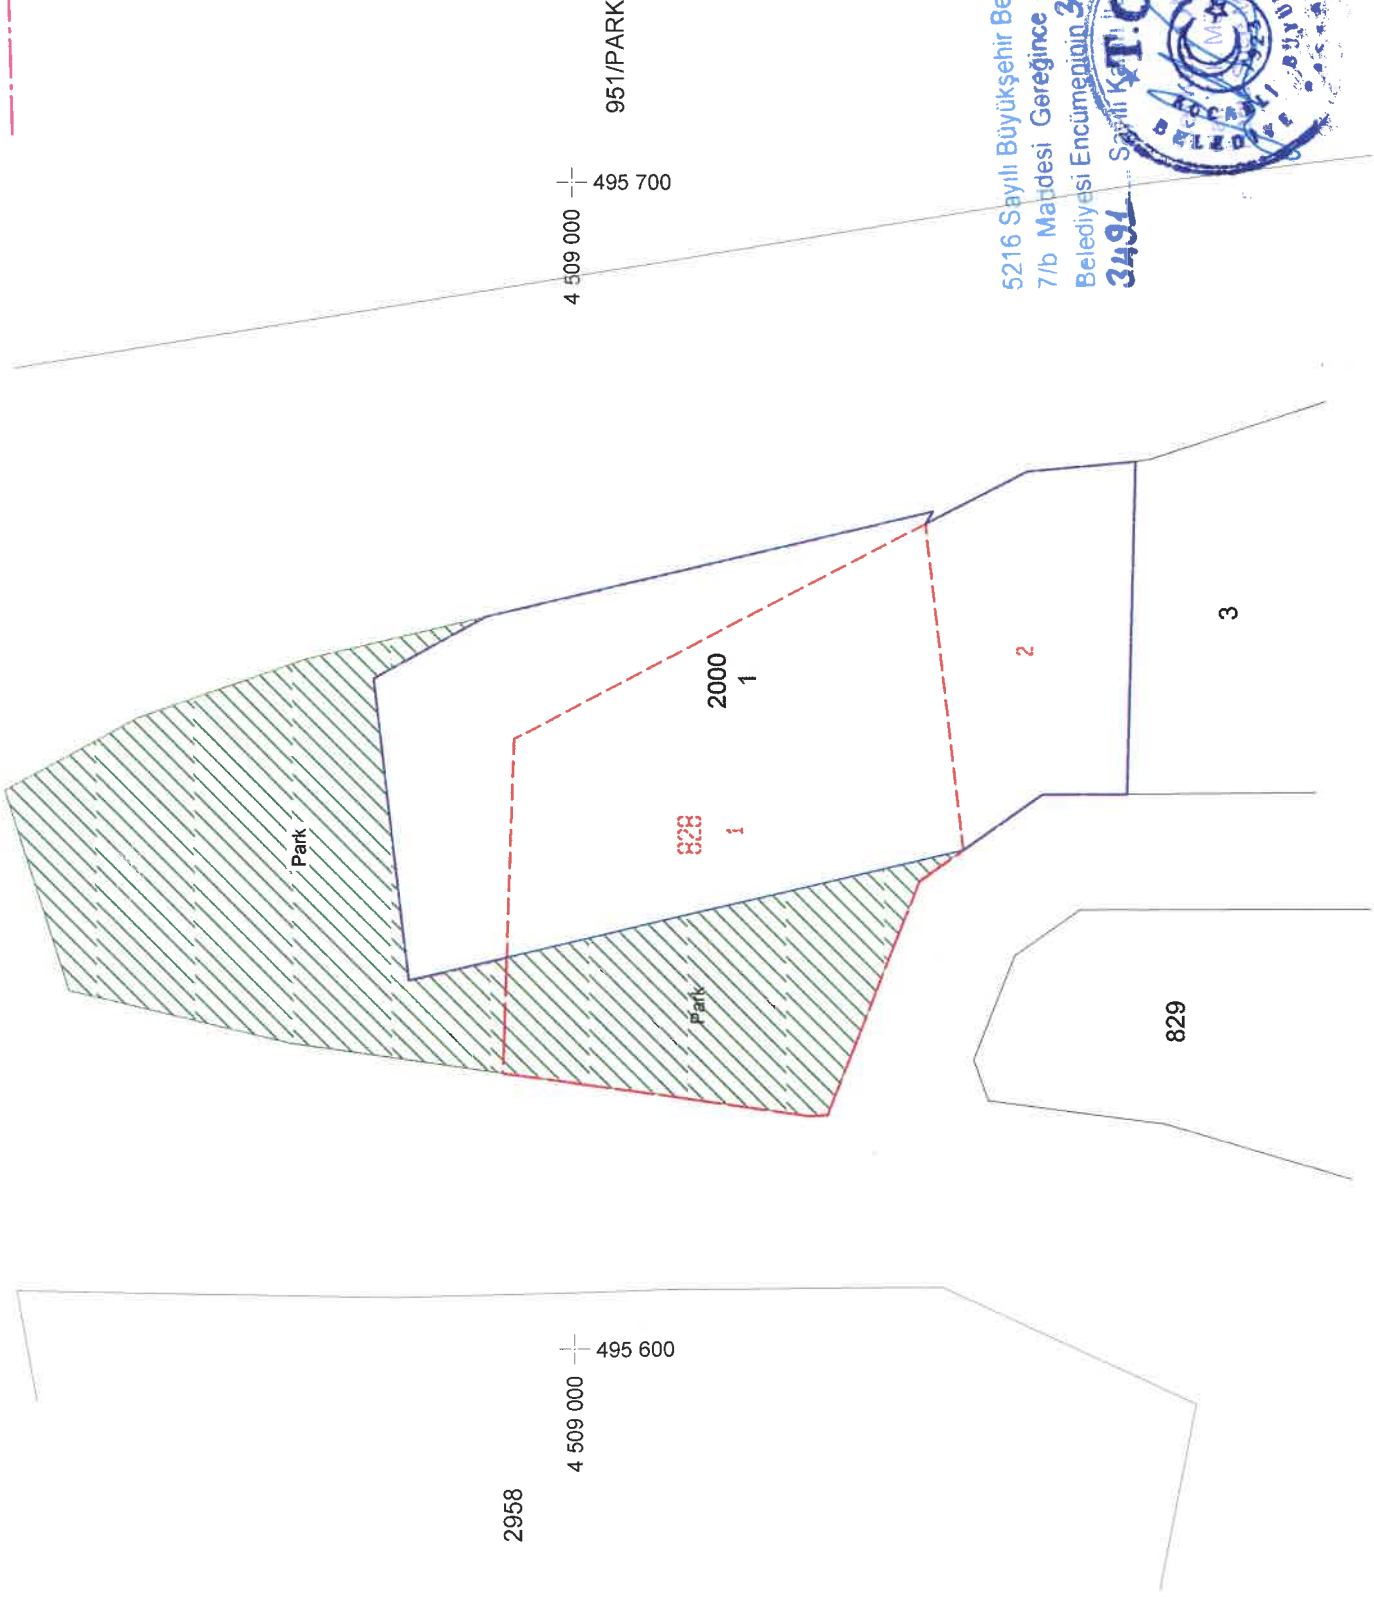

5216 Sayılı Büyükşehir Belediyesi Kanununun
7/b Maddesi Gerekince Kocaeli Büyükşehir
Belediyesi Encümeninin 30.07.2025 Tarih
3491 Sayılı Kararıyla Onaylanmıştır.



BU PARSELASYON HARİTSİNİN BELEDİYEMİZ ENCÜMENİ
TARİH / / SAYI İLE ONANARAK
BELDE YARARINA UYGUNLUĞU TASTIK OLUNUR

KONTROL

İmar Uygulama Birim Sorumlusu
NESİM NUR YERİL
HARİTA MÜHENDİSİ

Emlak ve İstimlak Müdürü
ONUR ALP KARANFİLÇİ
ŞEHİR PLANCISI

TASDİK
BELEDİYE BAŞKAN YARDIMCISI
İbrahim KARÖL



İmar Uygulama Birim Sorumlusu
DİNAR HARİTA
HARİTA MÜHENDİSİ
Sarıyeri Mah. Yavuz Cad. No: 23
Tel: 0531 275 35 85 - 275 35 86
Etiler 55050 - Beşiktaş / İstanbul



4 508 900 + 495 600

4 508 900 + 495 700