
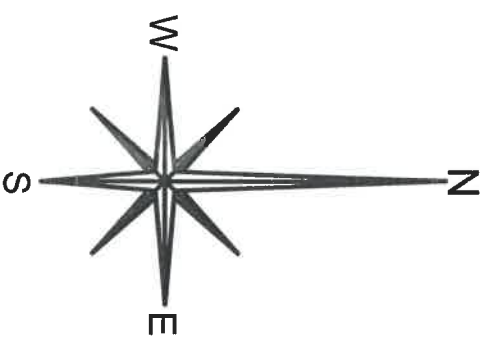



BAŞİSKELE BELEDİYESİ
153 NOLU DÜZENLEME BÖLGESİ
ASKI HARİTASI

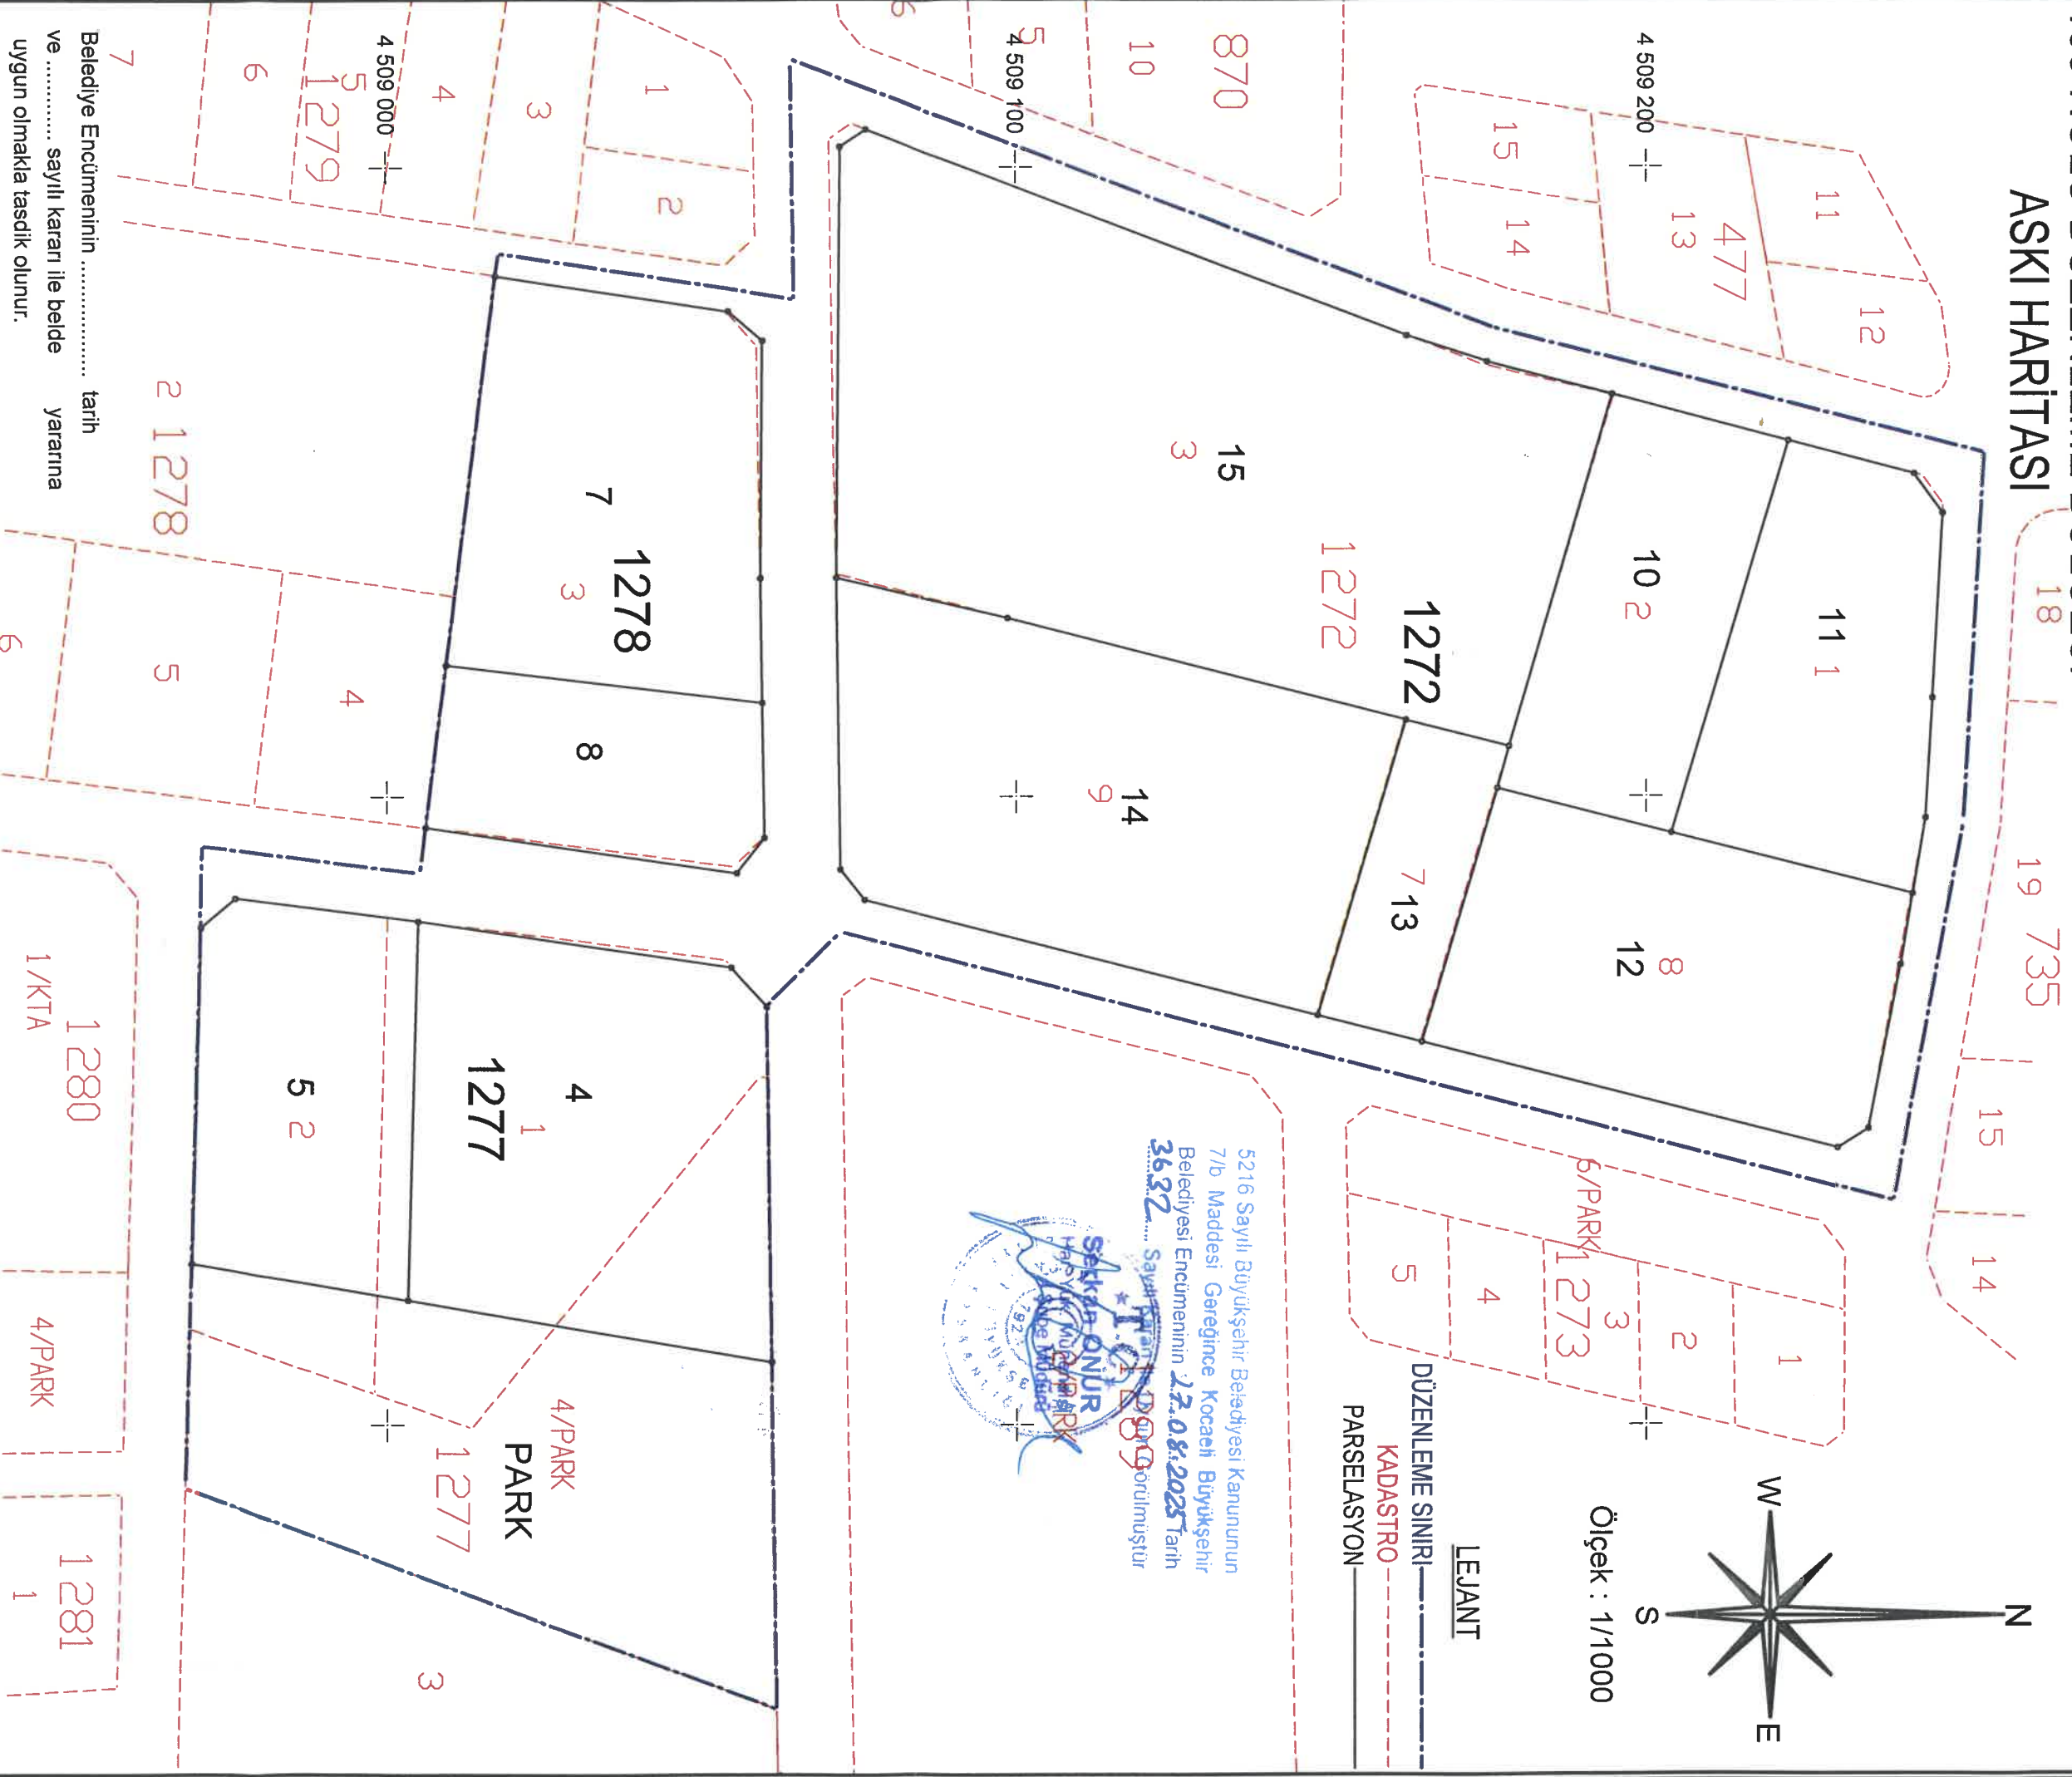

Ölçek : 1/11000

LEJANT
DÜZENLEME SINIRI ———
KADASTRO ———
PARSELASYON ———

5216 Sayılı Büyükşehir Belediyesi Kanununun
7/b Maddesi Gereğince Kocaeli Büyükşehir
Belediyesi Encümeninin 27.08.2025 Tarih
3632 Sayılı Kararıyla Onaylanmıştır

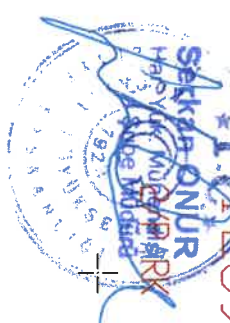

YÜKLENİCİ

Belediye Encümeninin tarih
ve sayılı kararı ile belde
uygun olmakla tasdik olunur.

KONTROL

ONAY

TASDİK



MÜHÜR
www.akipmuhur.com.tr
Tel: 0532 314 9183

Egemen SAVAŞ
Harita Teknikeri

Neslinur YEŞİL
Harita Mühendisi

Onur Alp KARANFİLİCİ
EMLAK VE İSTİMLAK MÜD.

İbrahim KARULU
BELEDİYE BAŞKAN YRD.

4 508 900

496 800

496 900

497 000