


4 507 300

+


BAŞISKELE BELEDİYESİ
150 NOLU DÜZENLEME SINIRI BÖLGESİ
ASKI HARİTASI

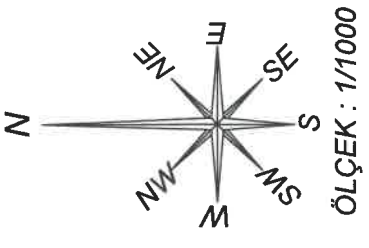

ÖLÇEK : 1/1000

LEJANT

DÜZENLEME SINIRI ————
KADASTRO ————
PARSELASYON ————
DETAY ————

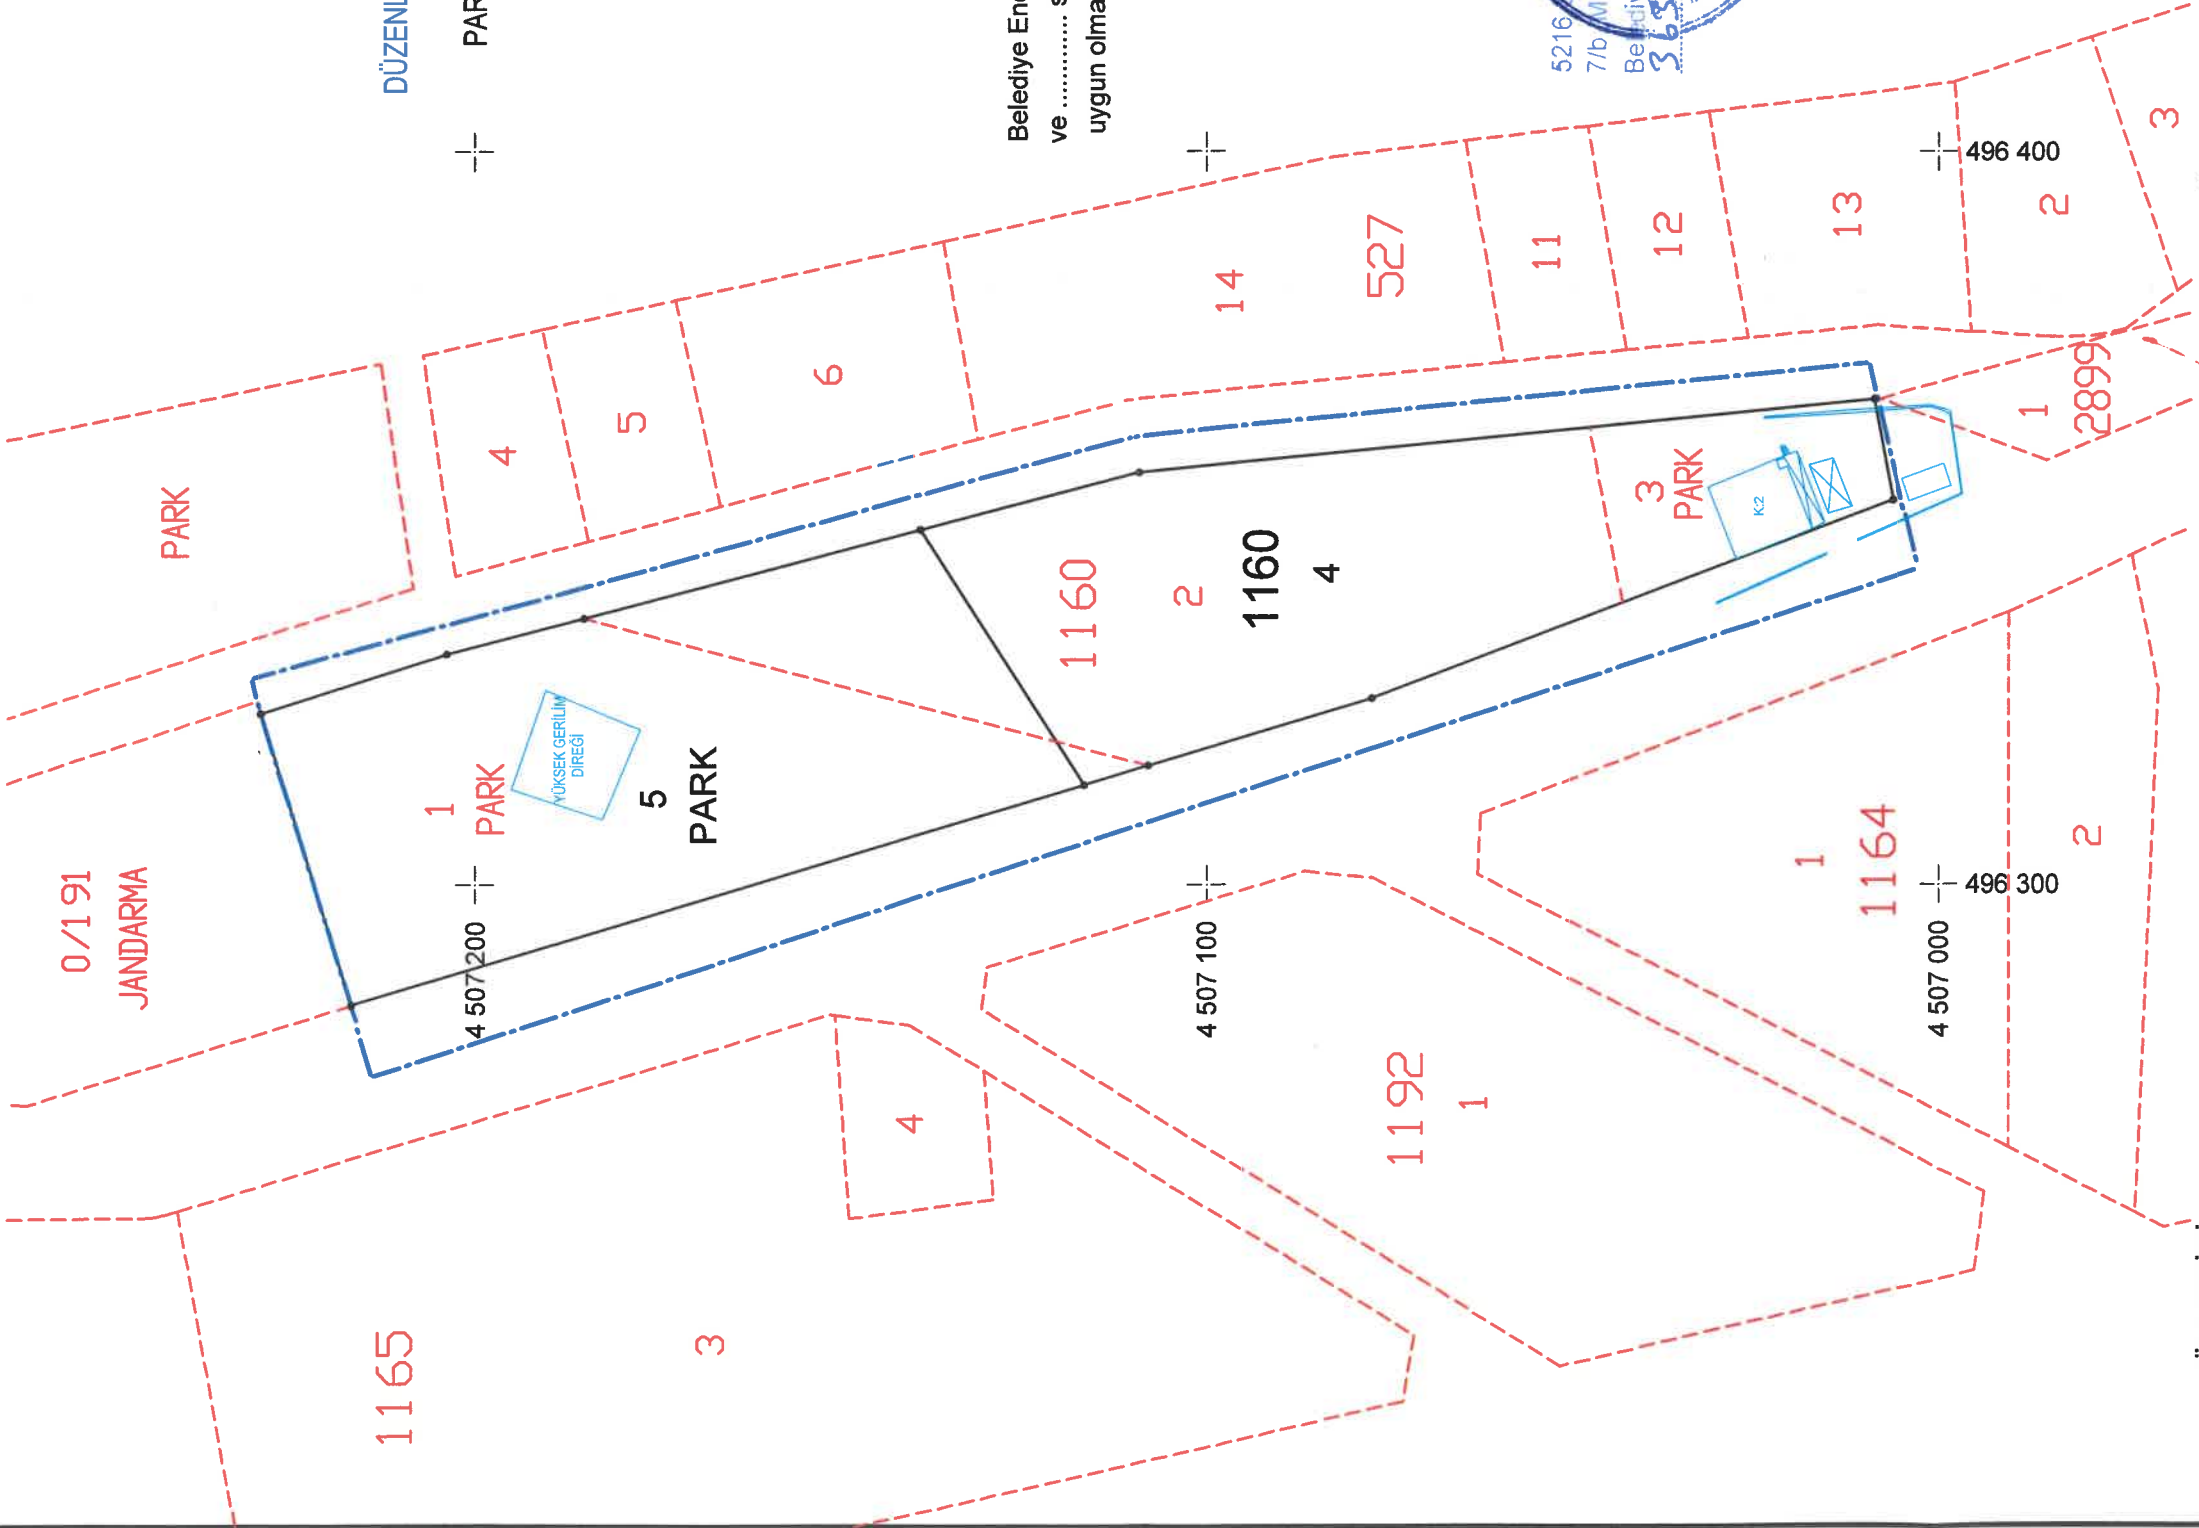

Belediye Encümeninin tarih
ve sayılı kararı ile belde yararına
uygun olmakla tasdik olunur.



YÜKLENİCİ

AKPRO
MÜHENDİSLİK
www.akpromuhendislik.com.tr / akpro@akpromuhendislik.com.tr
Telefon & Faks: 0262 324 9163

Egemen SAVAŞ
Harita Teknikeri

Neslinur YEŞİL
Harita Mühendisi

Onur Alp KARANFİLİCİ
EMLAK VE İSTİMLAK MÜD.

TASDİK

İbrahim KARDİL
BELEDİYE BAŞKAN YRD.