


BAŞISKELE BELEDİYESİ  
YUVACIK (FATİH) MAHALLESİ  
90 NOLU DÜZENLEME BÖLGESİ  
PARSELASYON PLANI

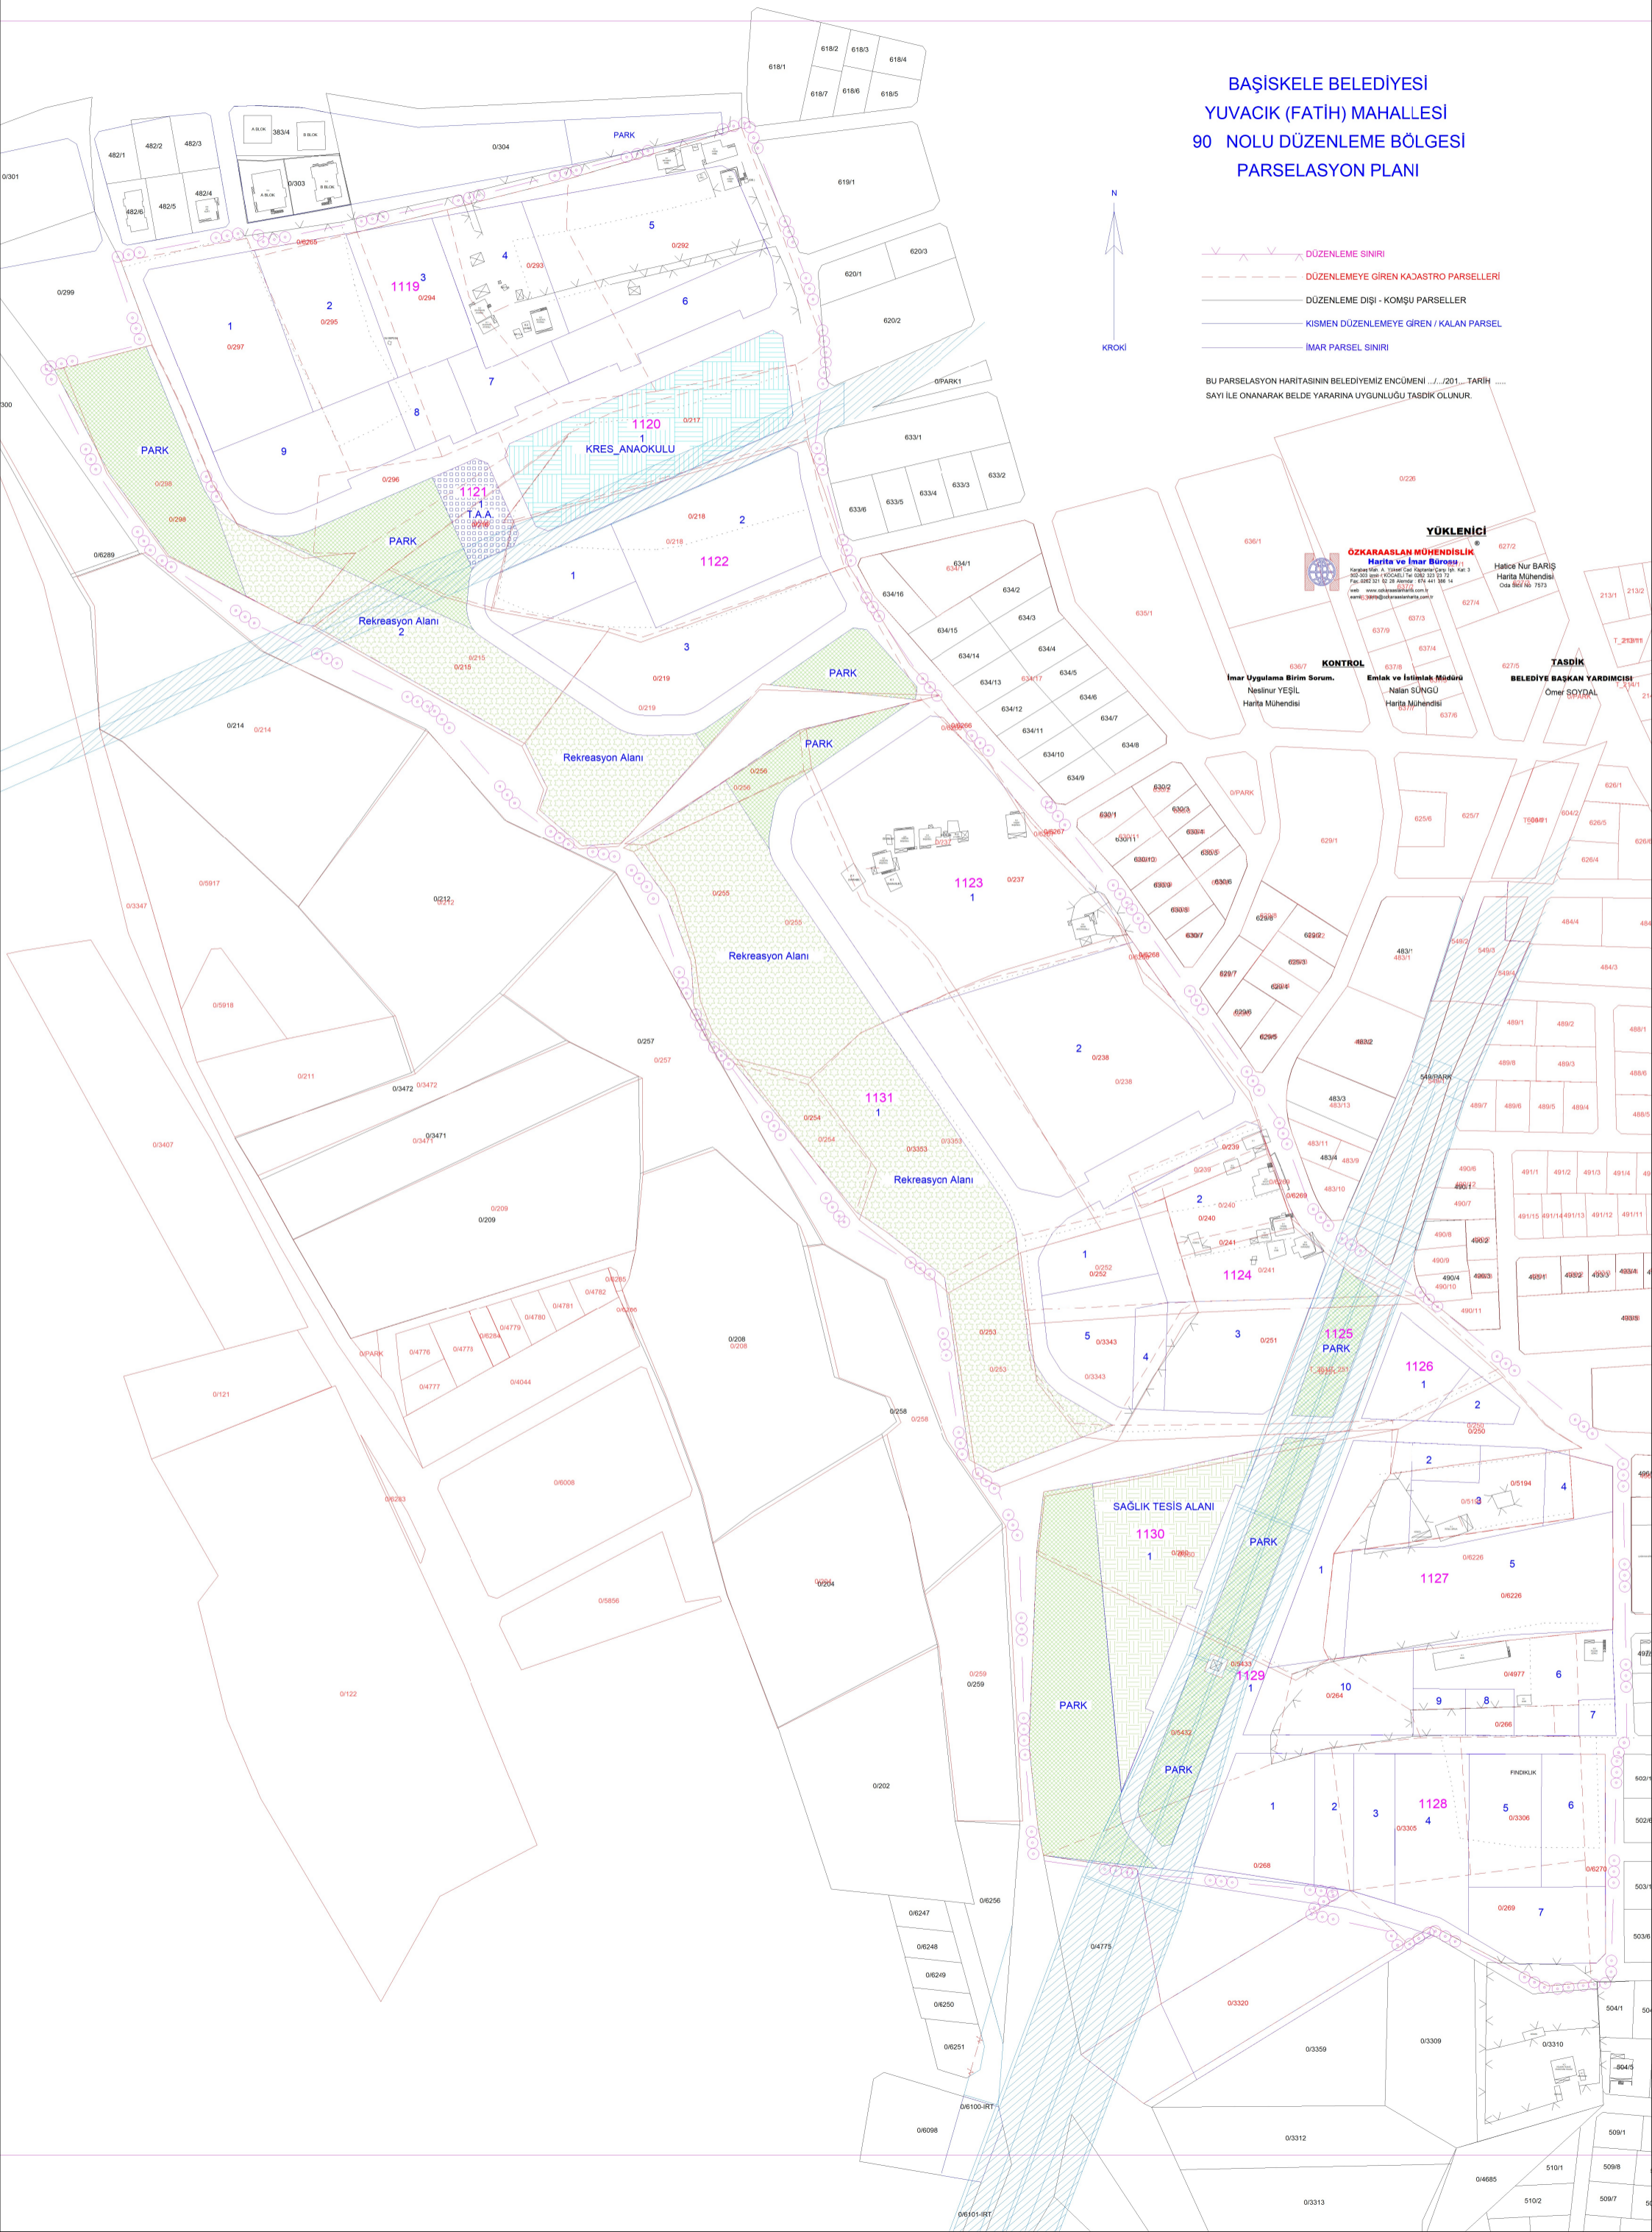

- DÜZENLEME SINIRI
- - - DÜZENLEMEYE GİREN KAJASTRO PARSELLERİ
- DÜZENLEME DIŞI - KOMŞU PARSELLER
- KISMEN DÜZENLEMEYE GİREN / KALAN PARSEL
- İMAR PARSEL SINIRI

BU PARSELASYON HARİTASININ BELEDİYEMİZ ENCÜMENİ .../.../201...TARİH ...  
SAYI İLE ONANARAK BELDE YARARINA UYGUNLUĞU TASDİK OLUNUR.



**YÜKLENİCİ**  
**ÖZKARASLAN MÜHENDİSLİK**  
Harita ve İmar Bürosu  

**KONTROL**  
İmar Uygulama Birim Sorum.  
Harita Mühendisi

**EMLAK VE İSTİMLAK MÜDÜRÜ**  
Nalan SÜNGÜ  
Harita Mühendisi

**TASDİK**  
BELEDİYE BAŞKAN YARDINCISI  
Ömer SOYDAL