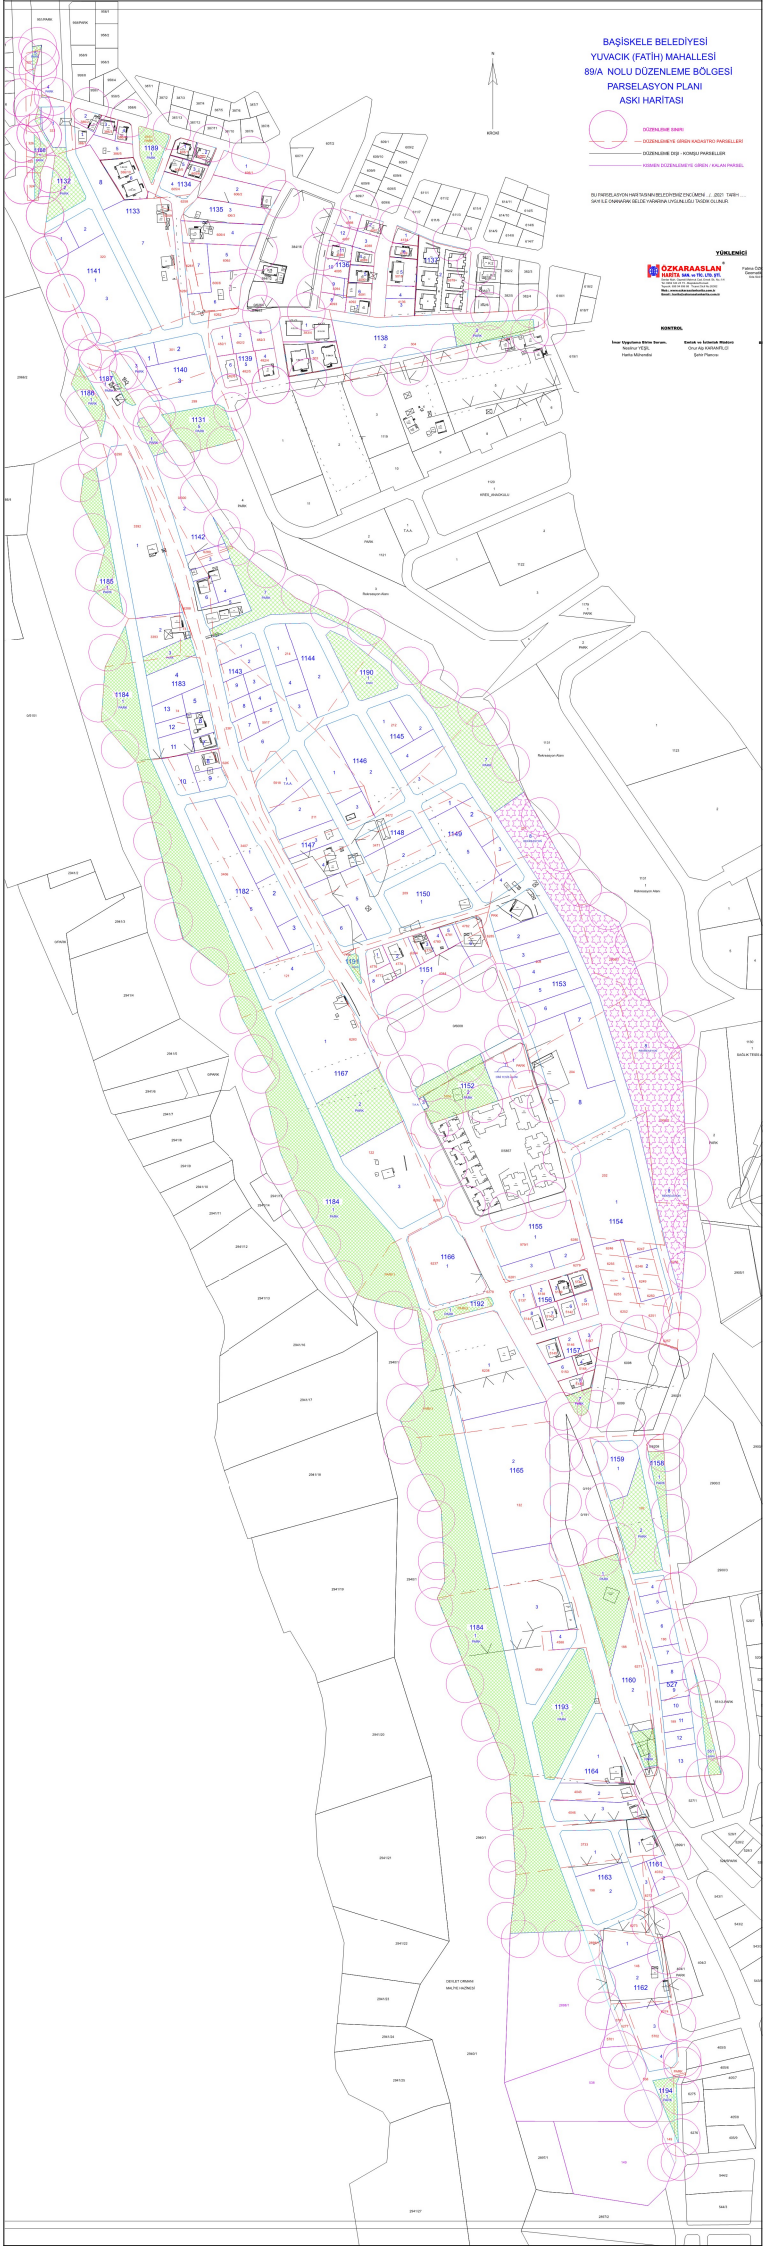
BAŞİSKELE BELEDİYESİ
YUVACIK (FATİH) MAHALLESİ
89/A NOLU DÜZENLEME BÖLGESİ
PARSELASYON PLANI
ASKI HARİTASI
DÜZENLEME SINIRI
DÜZENLEMEYE GİREN KADASTRO PARSELLERİ
DÜZENLEME DIŞI - KOMŞU PARSELLER
KISMEN DÜZENLEMEYE GİREN / KALAN PARSEL
BU PARSELASYON HARİTASININ BELEDİYENİZ ENCÜMENİ ... / 2021 TARİH VE ... SAYILI İLE ONANMASI MÜTEAKİP UYGULANMASI TASDİK OLUNUR.
YÜKLENİCİ
ÖZKARAASLAN HARİTA SAN. ve TİC. LTD. ŞTİ.
KONTROL
İmar Uygulama Birim Sorum.
Nezihat YEŞİL
Harita Mühendisi
Şantiye ve İcraatlık Müdürü
Onur Alp KARAMELİ
Şehir Plancısı
N
KROKİ