BAŞİSKELE BELEDİYESİ
YUVACIK (FATİH) MAHALLESİ
106 NOLU DÜZENLEME BÖLGESİ
PARSELASYON PLANI

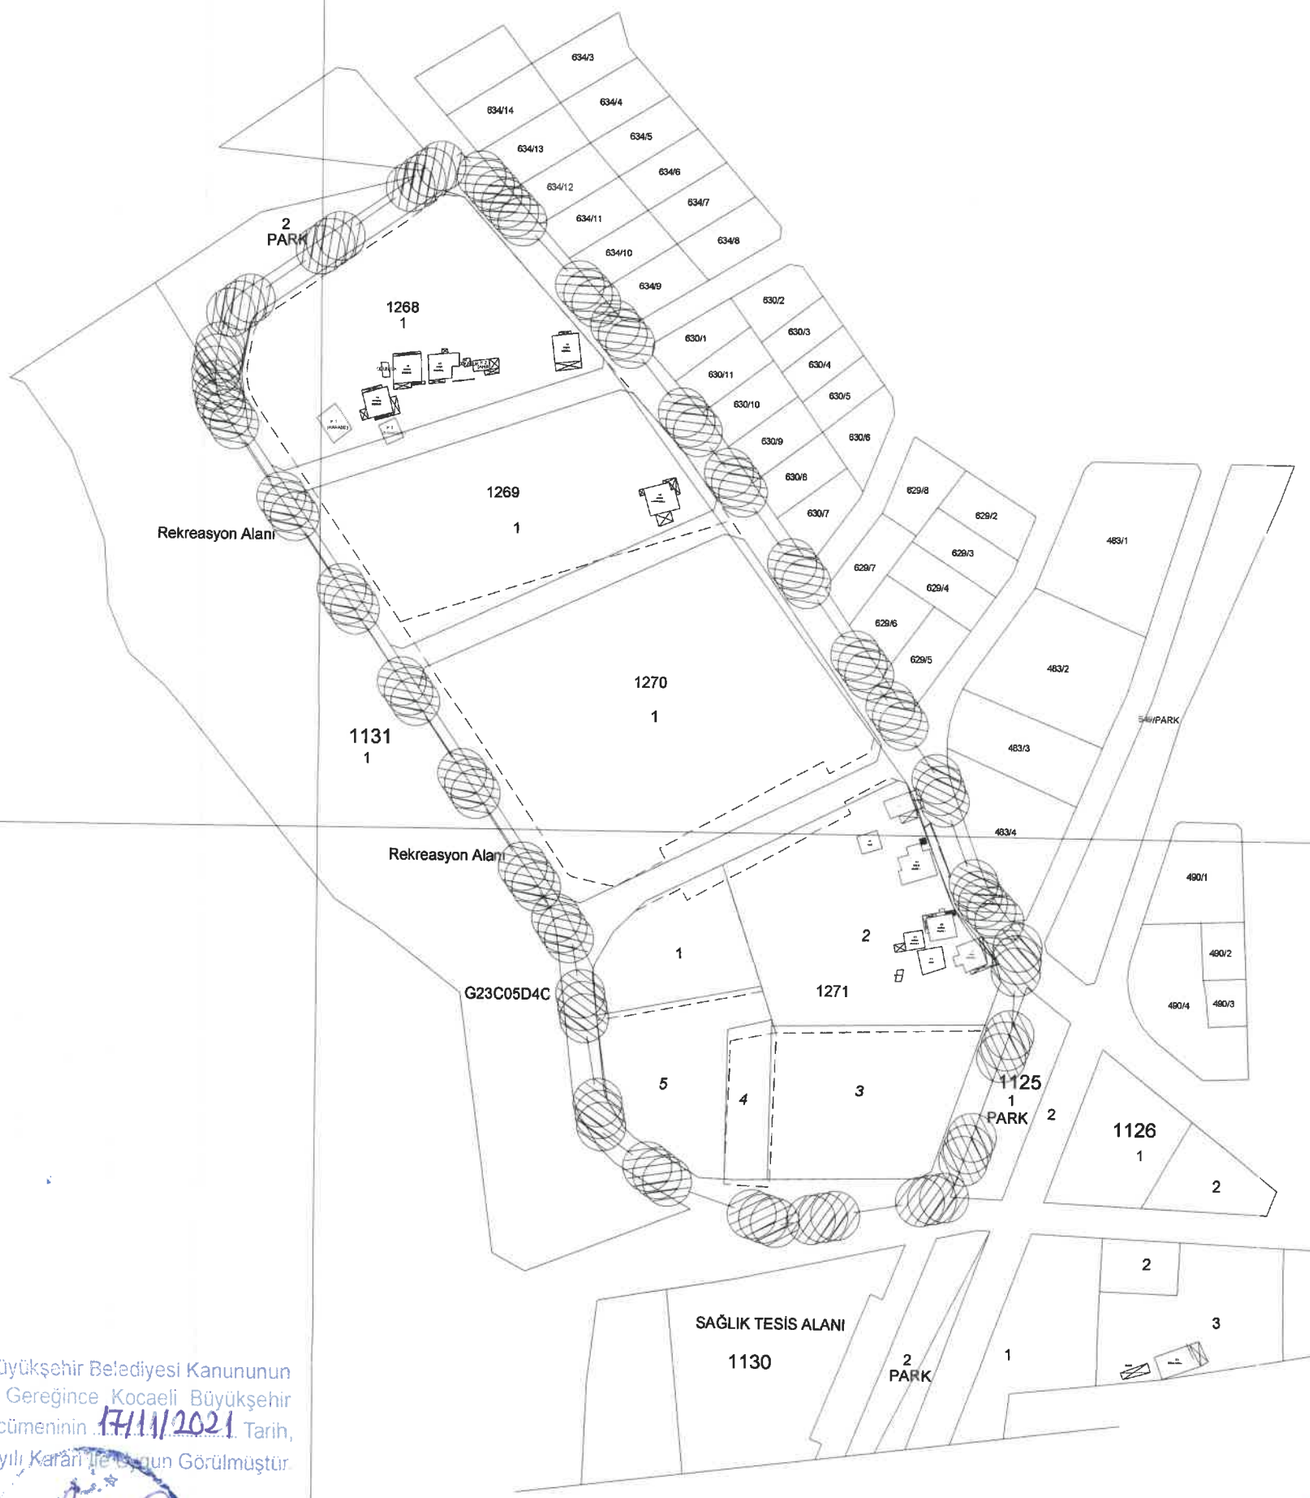

5216 Sayılı Büyükşehir Belediyesi Kanununun 7/b Maddesi Gereğince Kocaeli Büyükşehir Belediyesi Encümeninin 17/11/2021 Tarih, 1901 Sayılı Kararı ile Uygun Görülmüştür.

Serkan ONUR
Har.Müh. Mühendisi
Harita Müdürü

İmar Uygulama Düzenleyen
DMR HARİTA
RAZİYE İNAN YAZICI

DMR HARİTA
MÜHENDİSLİK
Raziye İNAN YAZICI
Serdar Mah. Yavuz Cad. No:4 D:5 Başiskele-KOCAELİ
Tel: 0262 346 41 04 Topçuk V.D. 1972 57...

KONTROL

İmar Uygulama Birim Sorum.
ASLIHAN ŞEN
Harita Teknikeri

Emlak ve İstimlak Müdürü V
ONUR ALP KARANFİLCİ
Harita Mühendisi

TASDİK
BELEDİYE BAŞKAN YARDIMCISI
Ömer SOYDAL