
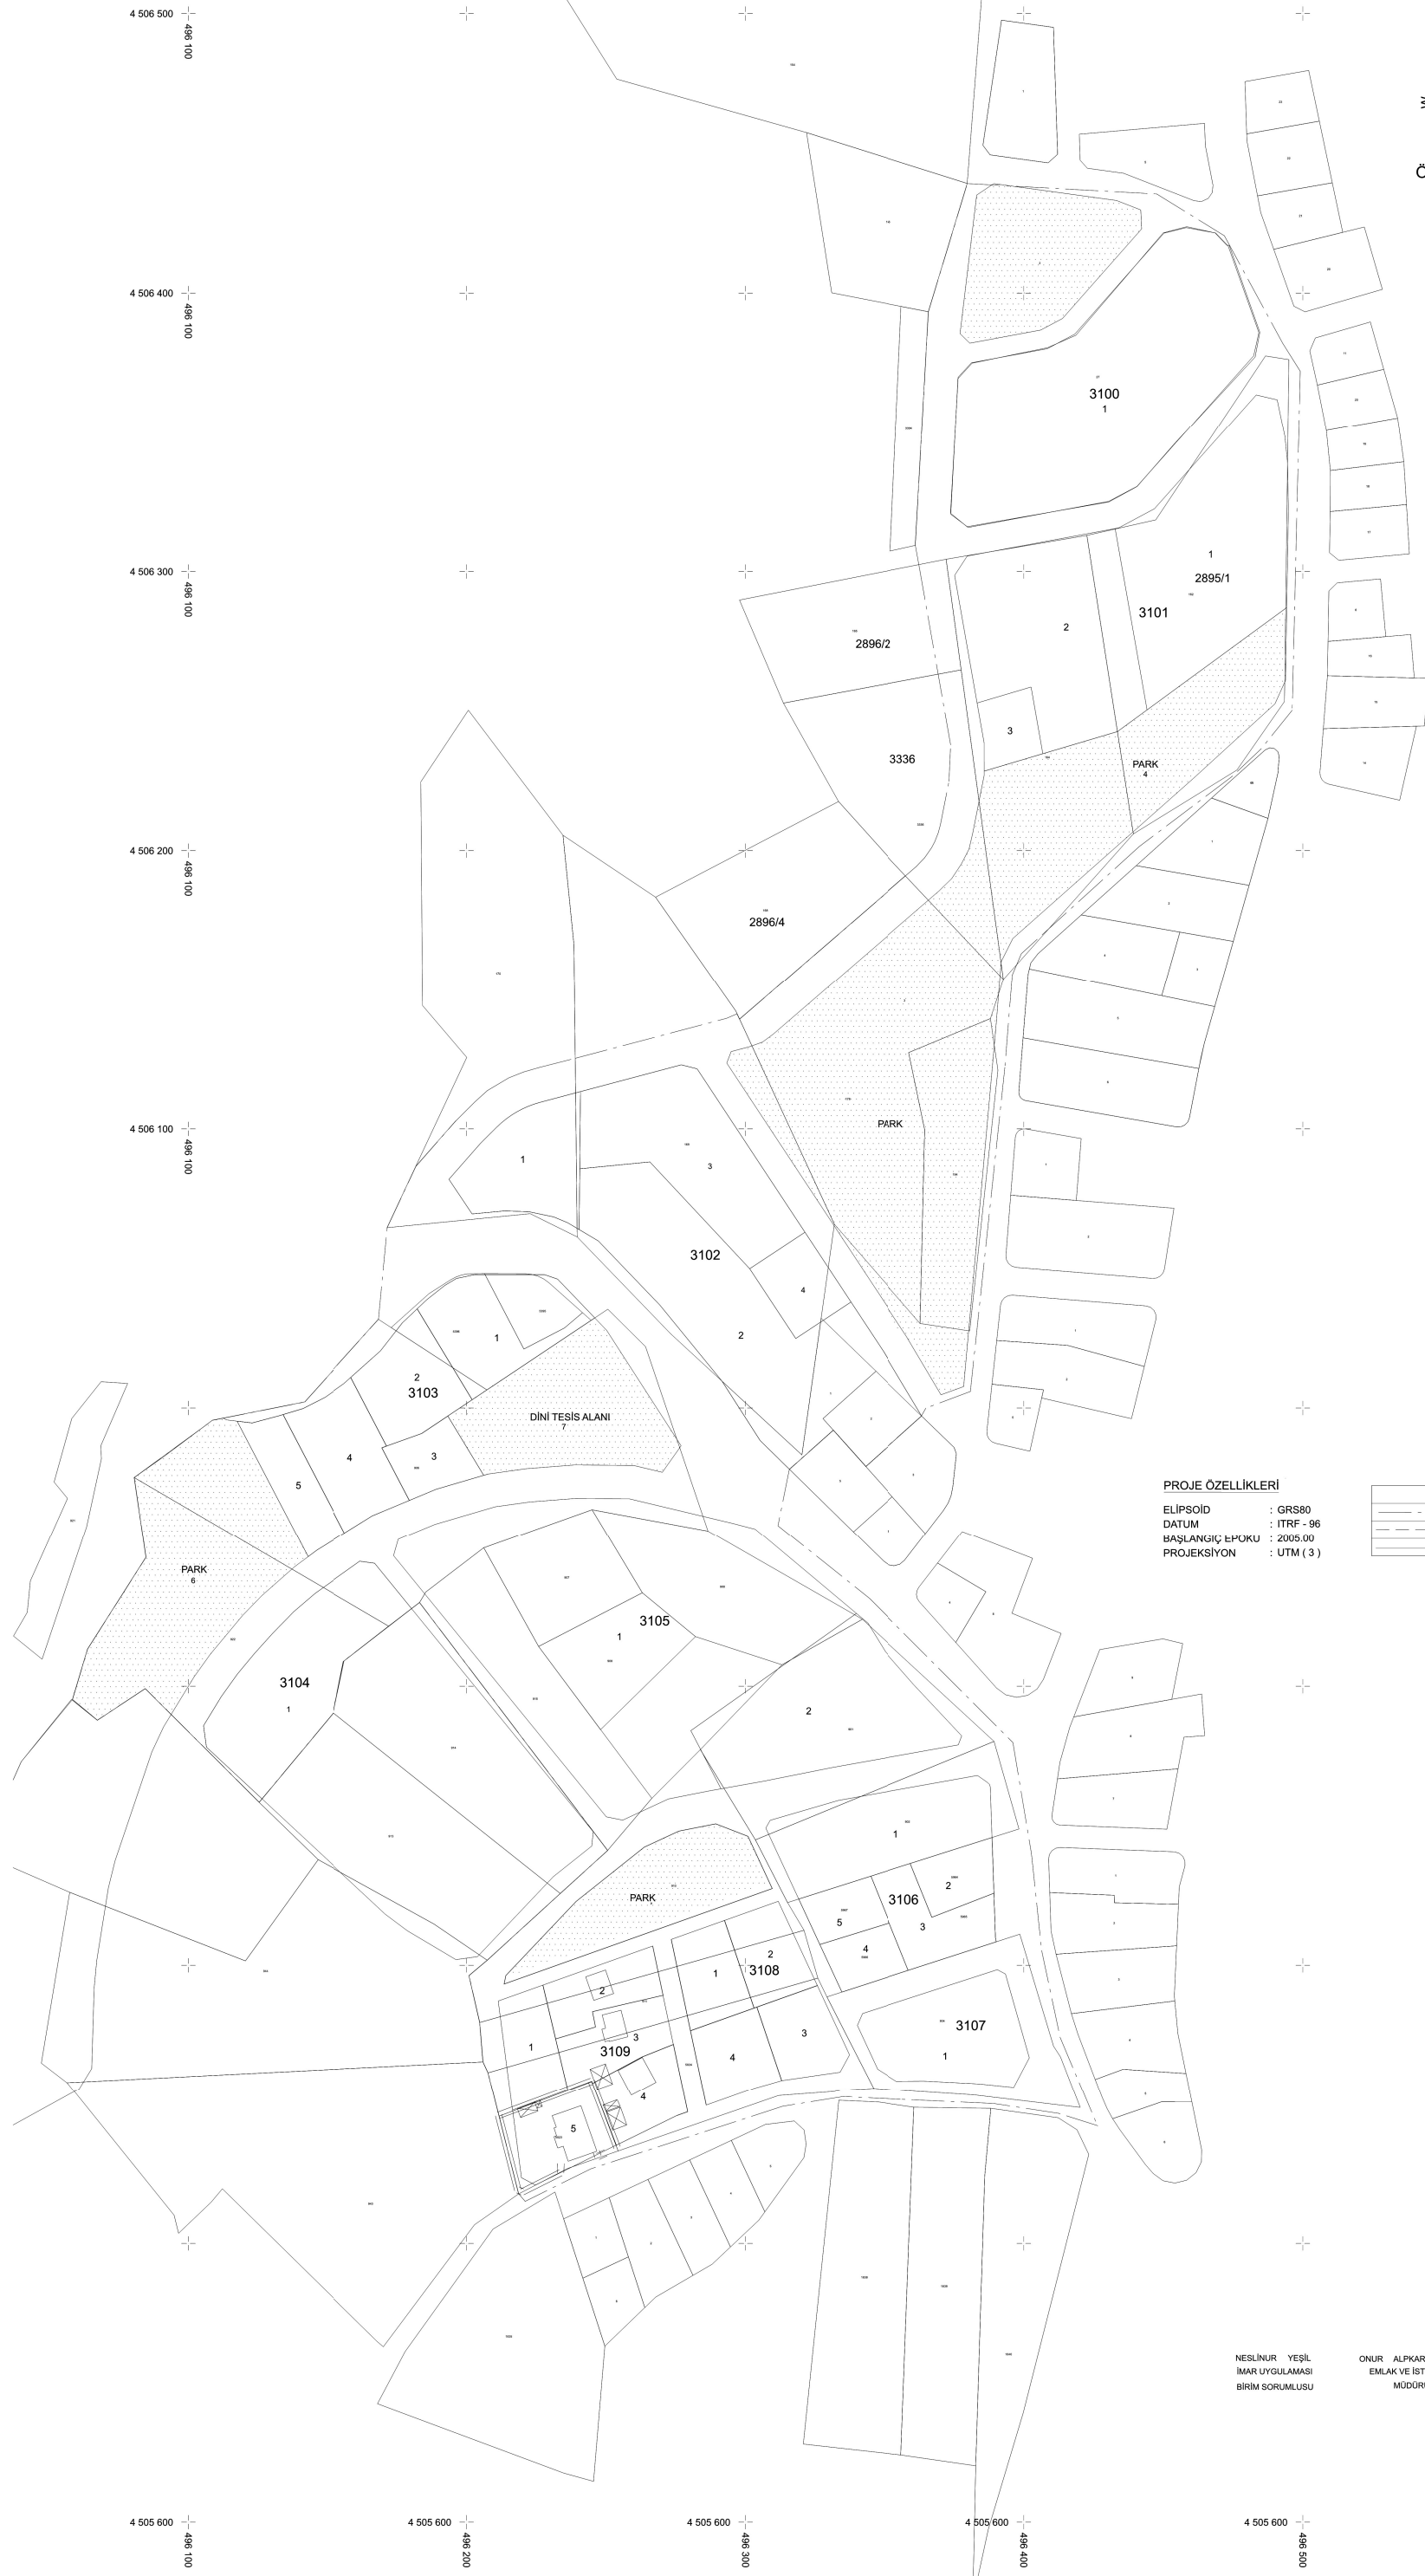


BAŞİSKELE BELDİYESİ
YUVACIK(FATİH) MAHALLESİ DÜZENLEME BÖLGESİ
PARSELASYON (ASKİ) HARİTASI

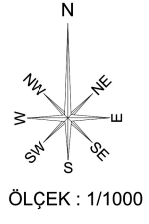

PROJE ÖZELLİKLERİ

ELİPSOİD : GRS80
DATUM : ITRF - 96
BAŞLANGIÇ EPÖKÜ : 2005.00
PROJEKSİYON : UTM (3)

LEJANT
— — — — —
— — — — —
— — — — —
— — — — —

NESLİNUR YEŞİL
İMAR UYGULAMASI
BİRİM SORUMLUSU

ONUR ALPKARANFİLCİ
EMLAK VE İSTİMLAK
MÜDÜRÜ

ÖMER SOYDAL
BELEDİYE BAŞKAN YARD.