


BAŞISKELE BELEDİYESİ
149 NOLU UYGULAMA BÖLGESİ (KILIÇARSLAN MAHALLESİ)
ASKI HARİTASI

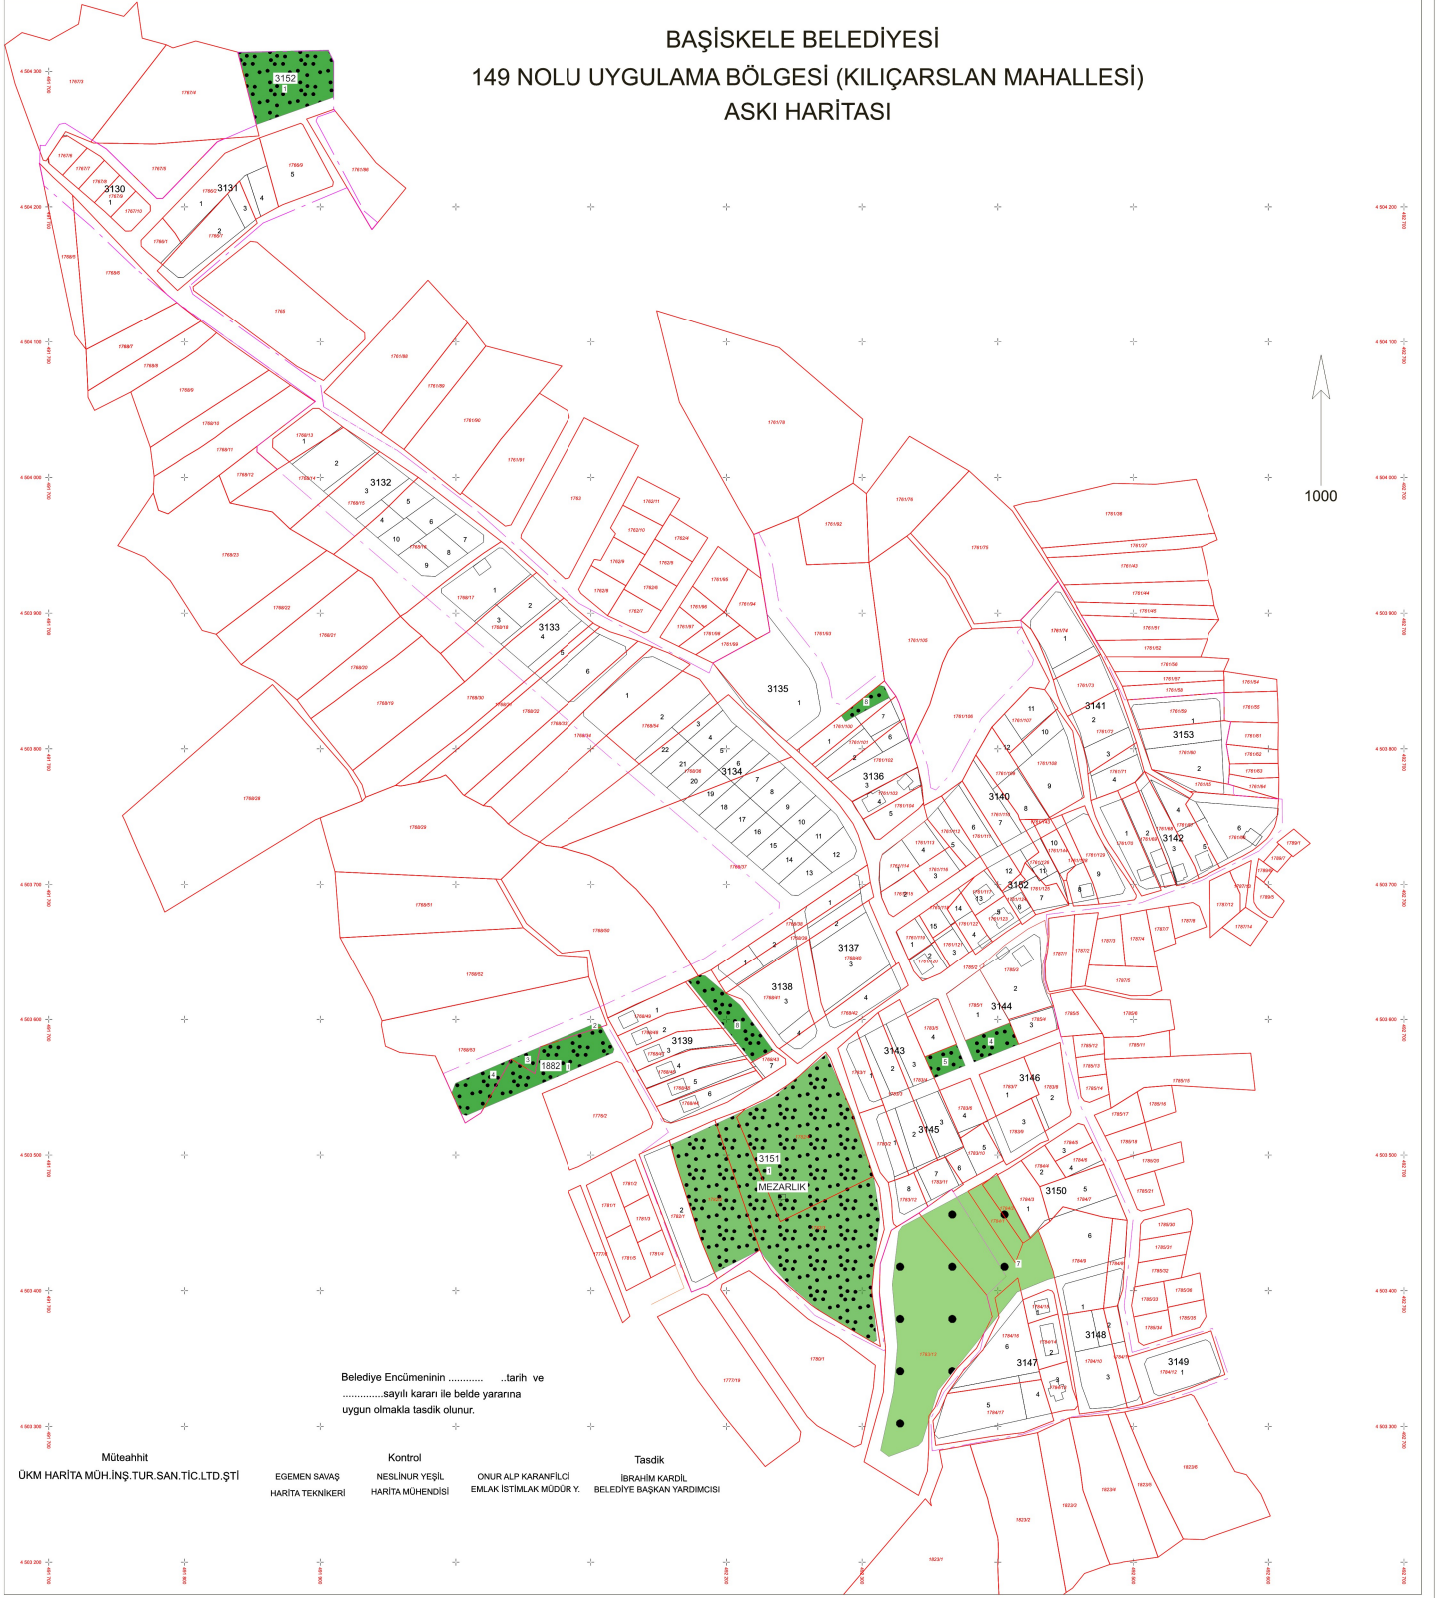

Belediye Encümeninintarih ve
.....sayılı kararı ile belde yararına
uygun olmakla tasdik olunur.

Müteahhit
OKM HARİTA MÜH.İNŞ.TUR.SAN.TİC.LTD.ŞTİ

EĞEMEN SAVAŞ
HARİTA TEKNİKERİ

Kontrol
NESLİNUR YEŞİL
HARİTA MÜHENDİSİ

ONUR ALP KARANFİLCİ
EMLAK İSTİMLAK MÜDÜR Y.

Tasdik
İBRAHİM KARDİL
BELEDİYE BAŞKAN YARDIMCISI