BAŞİSKELE BELEDİYESİ
OVACIK 143 NOLU BÖLGE
İMAR UYGULAMASI PARSELASYON HARİTASI

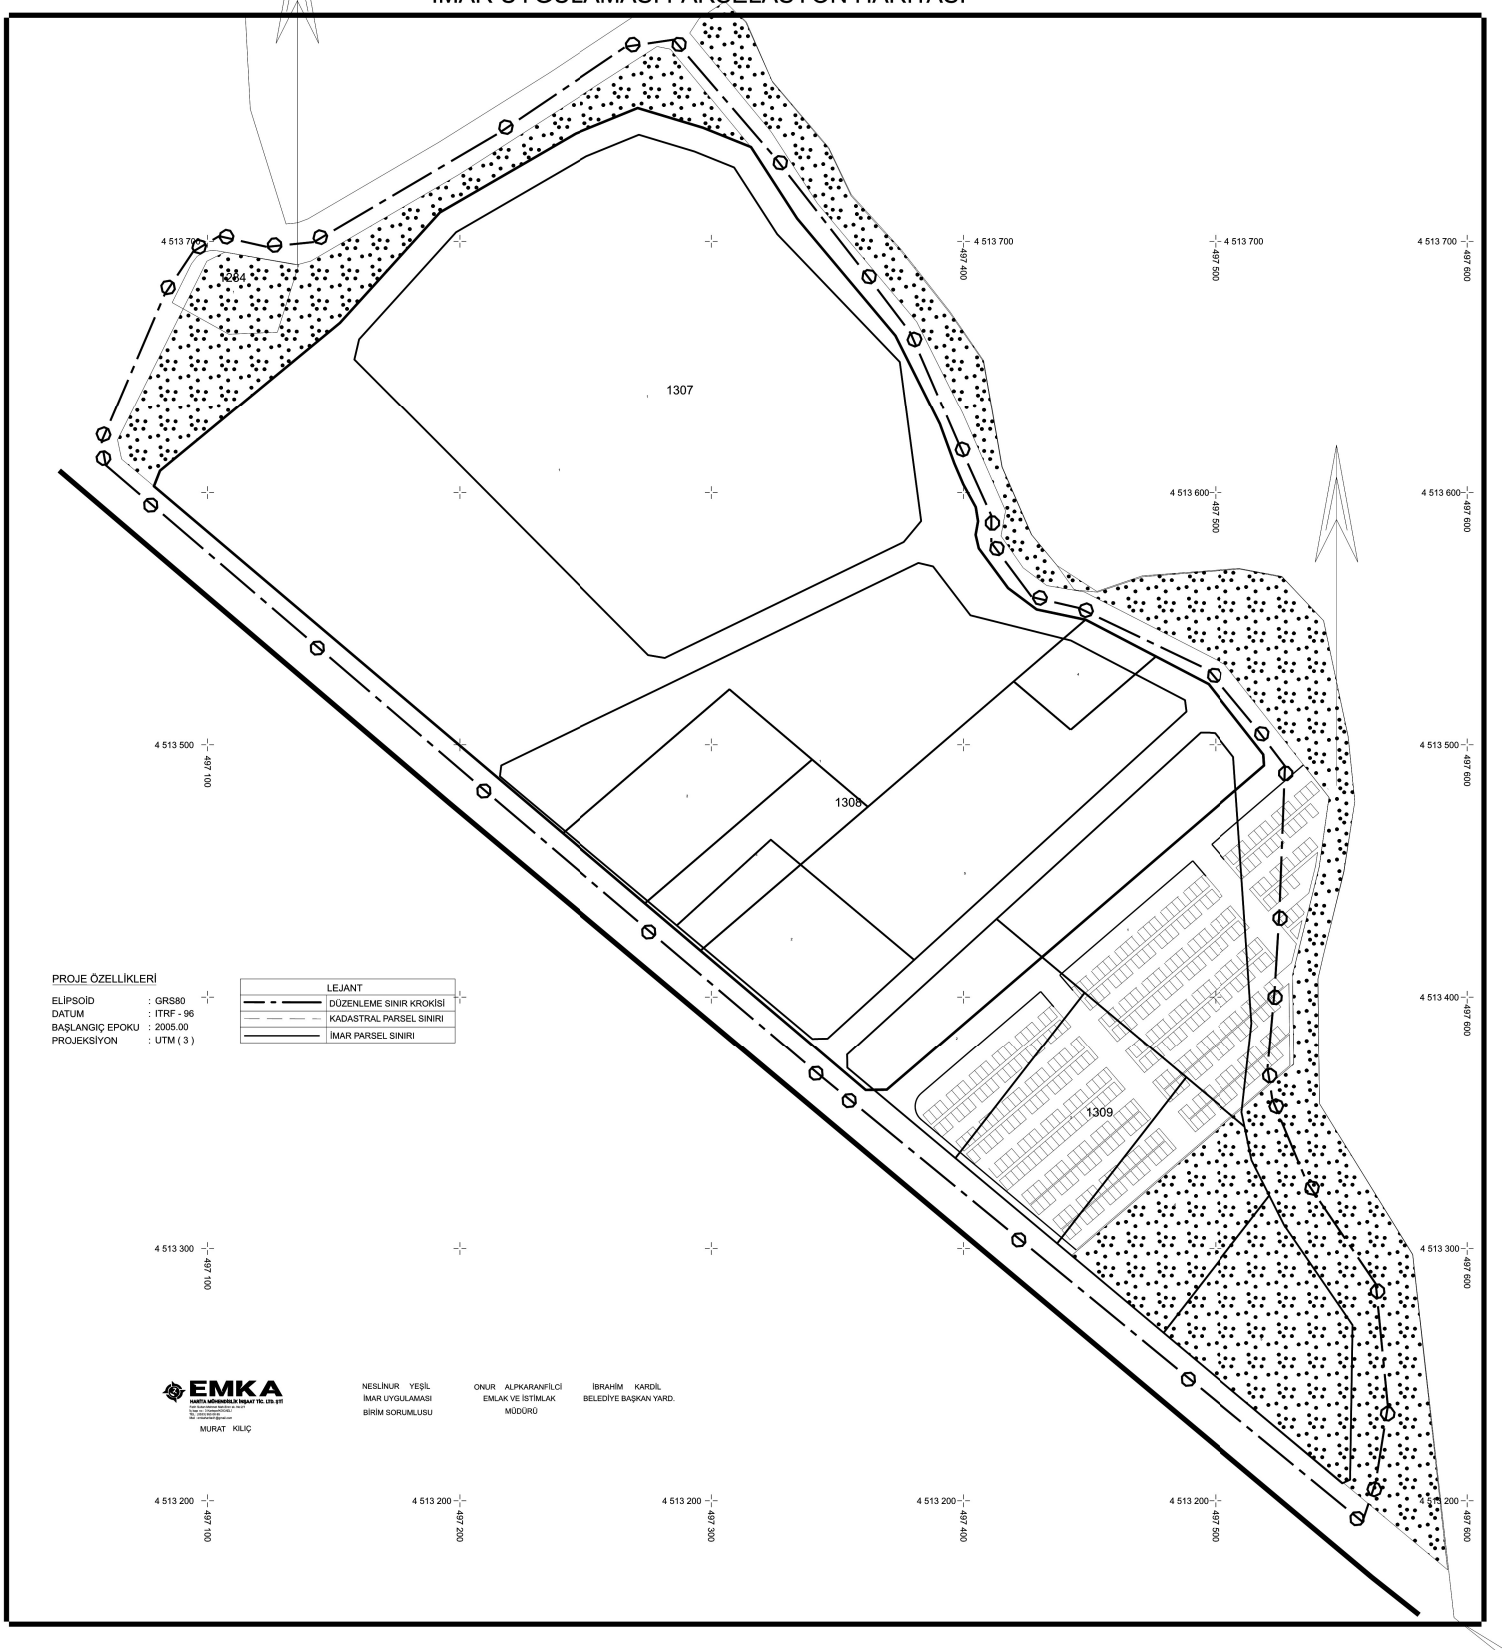

PROJE ÖZELLİKLERİ

ELİPSOİD	: GRS80
DATUM	: ITRF - 96
BAŞLANGIÇ EPOKU	: 2005.00
PROJEKSİYON	: UTM (3)

LEJANT
DÜZENLEME SINIR KROKİSİ
KADASTRAL PARSEL SINIRI
İMAR PARSEL SINIRI

EMKA
HARİTA MÜHENDİSLİK İNŞAAT TİC. LTD. ŞTİ
Fatih Sultan Mehmet Mah.Ertuğrul Sok.No:27
Ataşehir / İSTANBUL
Tel.: 0216 574 00 00
www.emkaharitacom.com

MURAT KILIÇ

NESLİNUR YEŞİL
İMAR UYGULAMASI
BİRİM SORUMLUSU

ONUR ALPKARANFİLCİ
EMLAK VE İSTİMLAK
MÜDÜRÜ

İBRAHİM KARDİL
BELEDİYE BAŞKAN YARD.